



MOBILIER URBAIN

TYPE : Banc

MARQUE : CHARTE DU MOBILIER D'ACCUEIL DU GRAND SITE

MODELE : D-03

Représentation graphique :

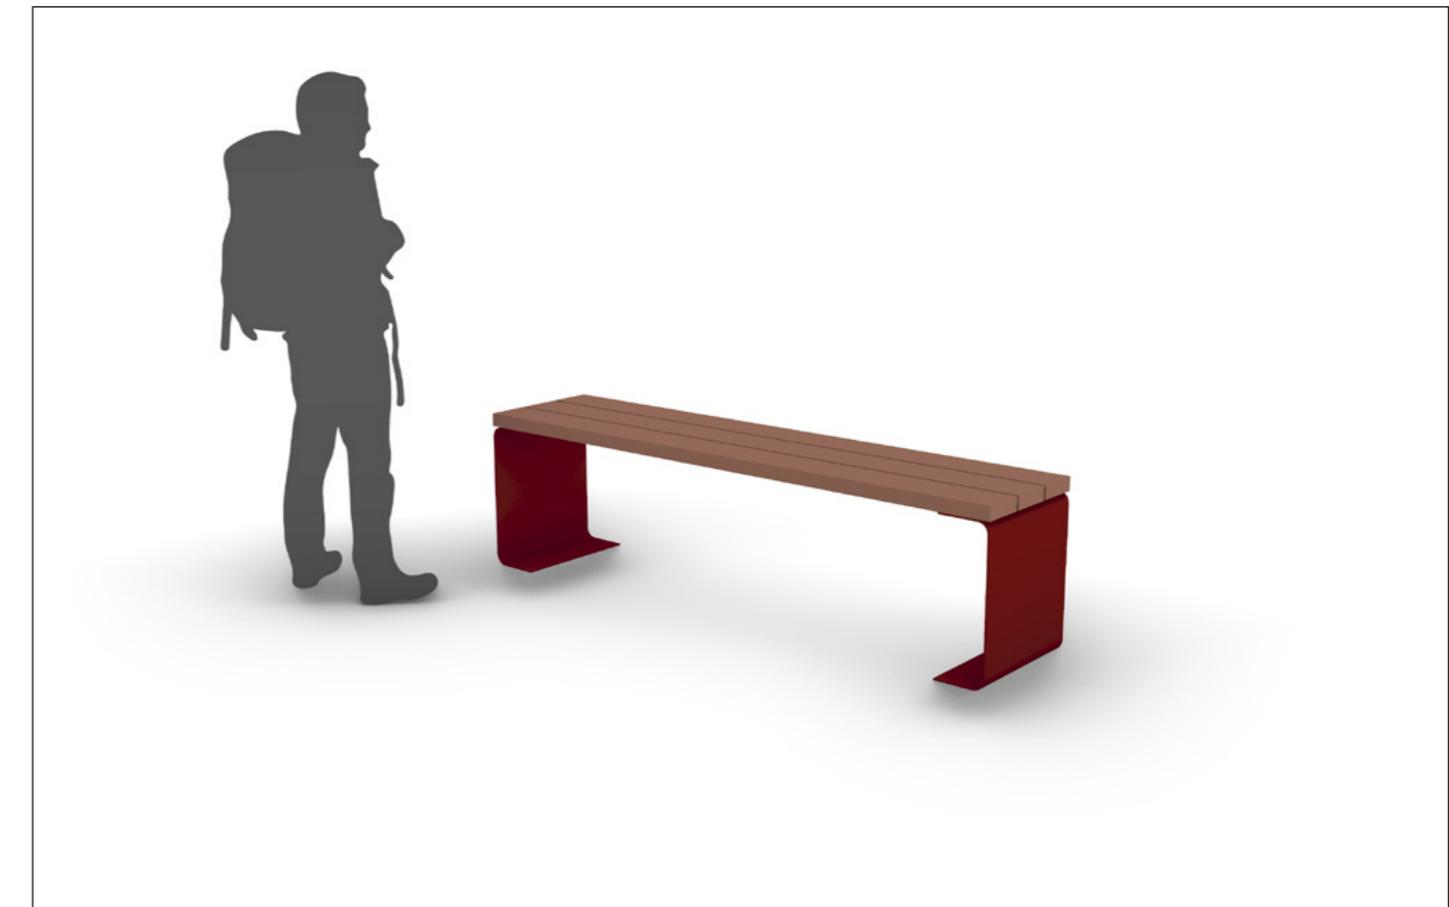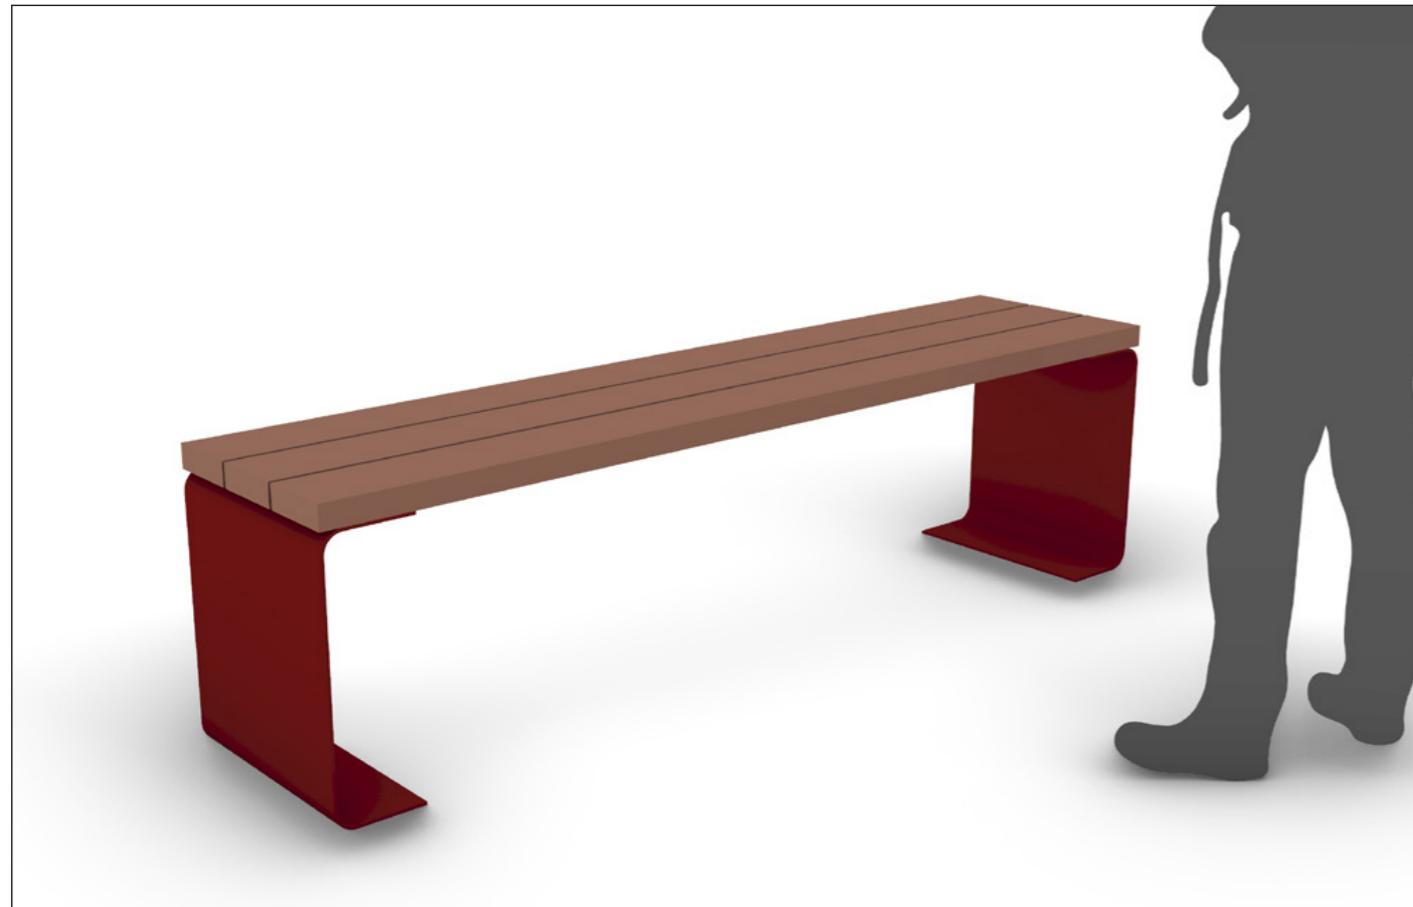

Descriptif

Dimensions

› 2000 x 450 x 45 mm

Hauteur assise
› 450 mm

Sections
› 2000 x 450 x 45 mm
› Piétement épaisseur 6 mm débord au sol du piétement de 130 mm

Matériaux

› Fer brut rouillé stabilisé
› Bois de pin traité en autoclave

vide et pression classe IV contre les vers à bois, les termites et les insectes

› Visserie en acier inoxydable

Fixations

› Boulons à expansion M10 en fonction de la surface et du projet

Maîtrise d'ouvrage :
Syndicat mixte Canigo grand site

Maîtrise d'œuvre :
Agence Ginjaume

DCE	REQUALIFICATION PAYSAGÈRE DE LA PORTE D'ENTRÉE D'ELS MASOS DE VALMANYÀ			
	B.1	MOBILIER ET SIGNALÉTIQUE	Echelle : Format : A3	Phase : Ind 1 Date : Novembre 2025



MOBILIER URBAIN

TYPE : Borne fixe

MARQUE : CHARTE DU MOBILIER D'ACCUEIL DU GRAND SITE

MODÈLE : C-02-a

Représentation graphique :

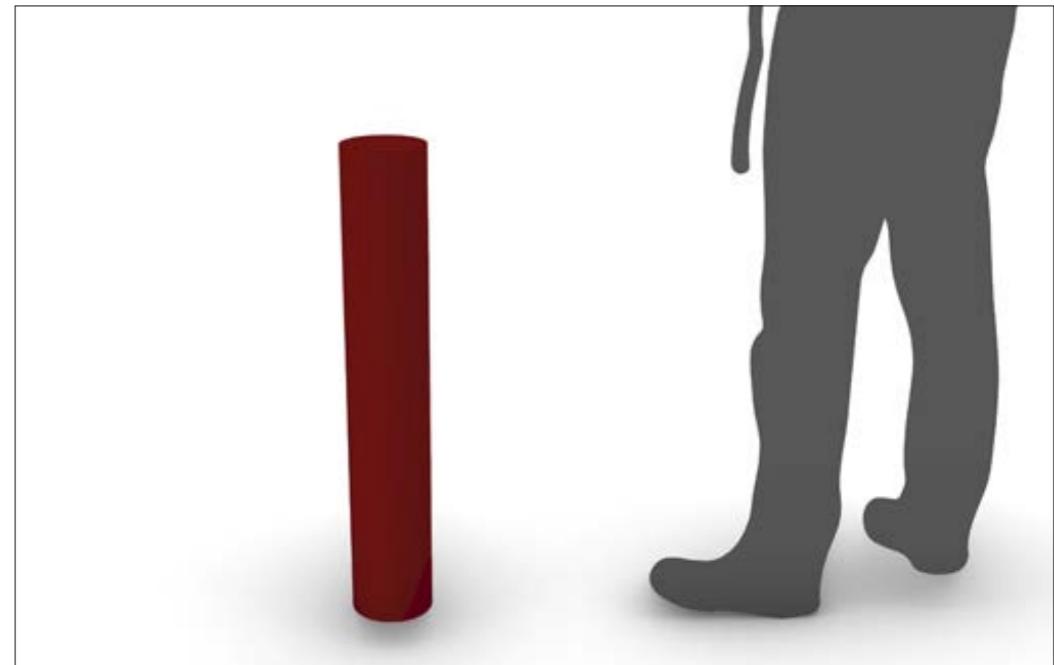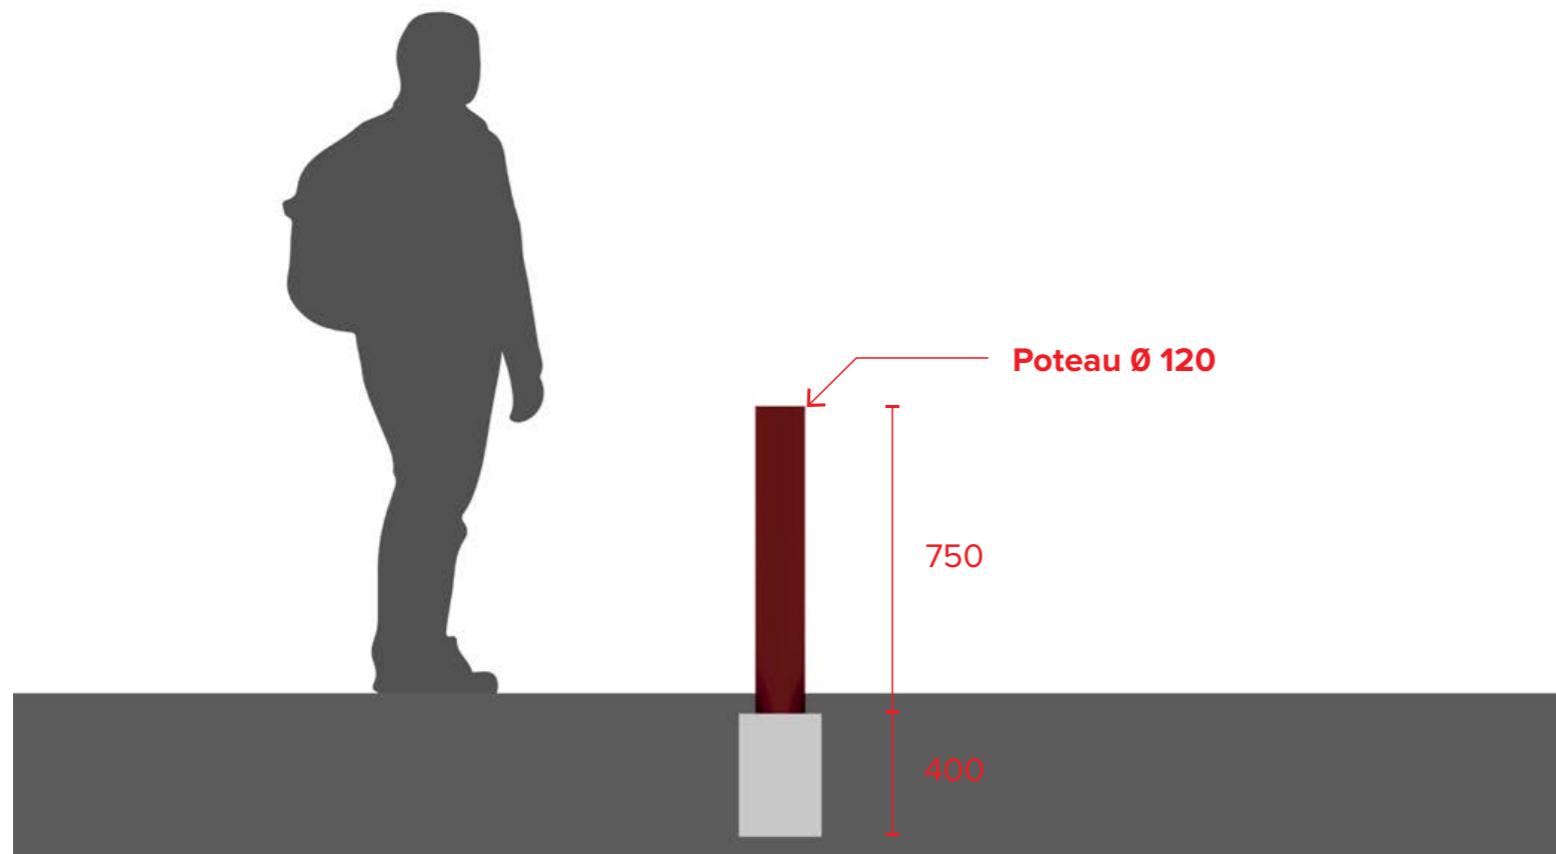

Descriptif

› Plans d'exécution détaillés disponibles sur demande à contact@canigo-grandsite.fr

Matériaux
› Fer brut rouillé stabilisé

Fixations
› Scellement direct ou patte soudée scellée chimiquement sur rocher ou sur fondation béton


MOBILIER URBAIN

TYPE : Borne amovible carré avec pictogramme

MARQUE : CHARTE DU MOBILIER D'ACCUEIL DU GRAND SITE

MODÈLE : B07 pour la partie hors sol et C-02-b pour la fixation

Représentation graphique :

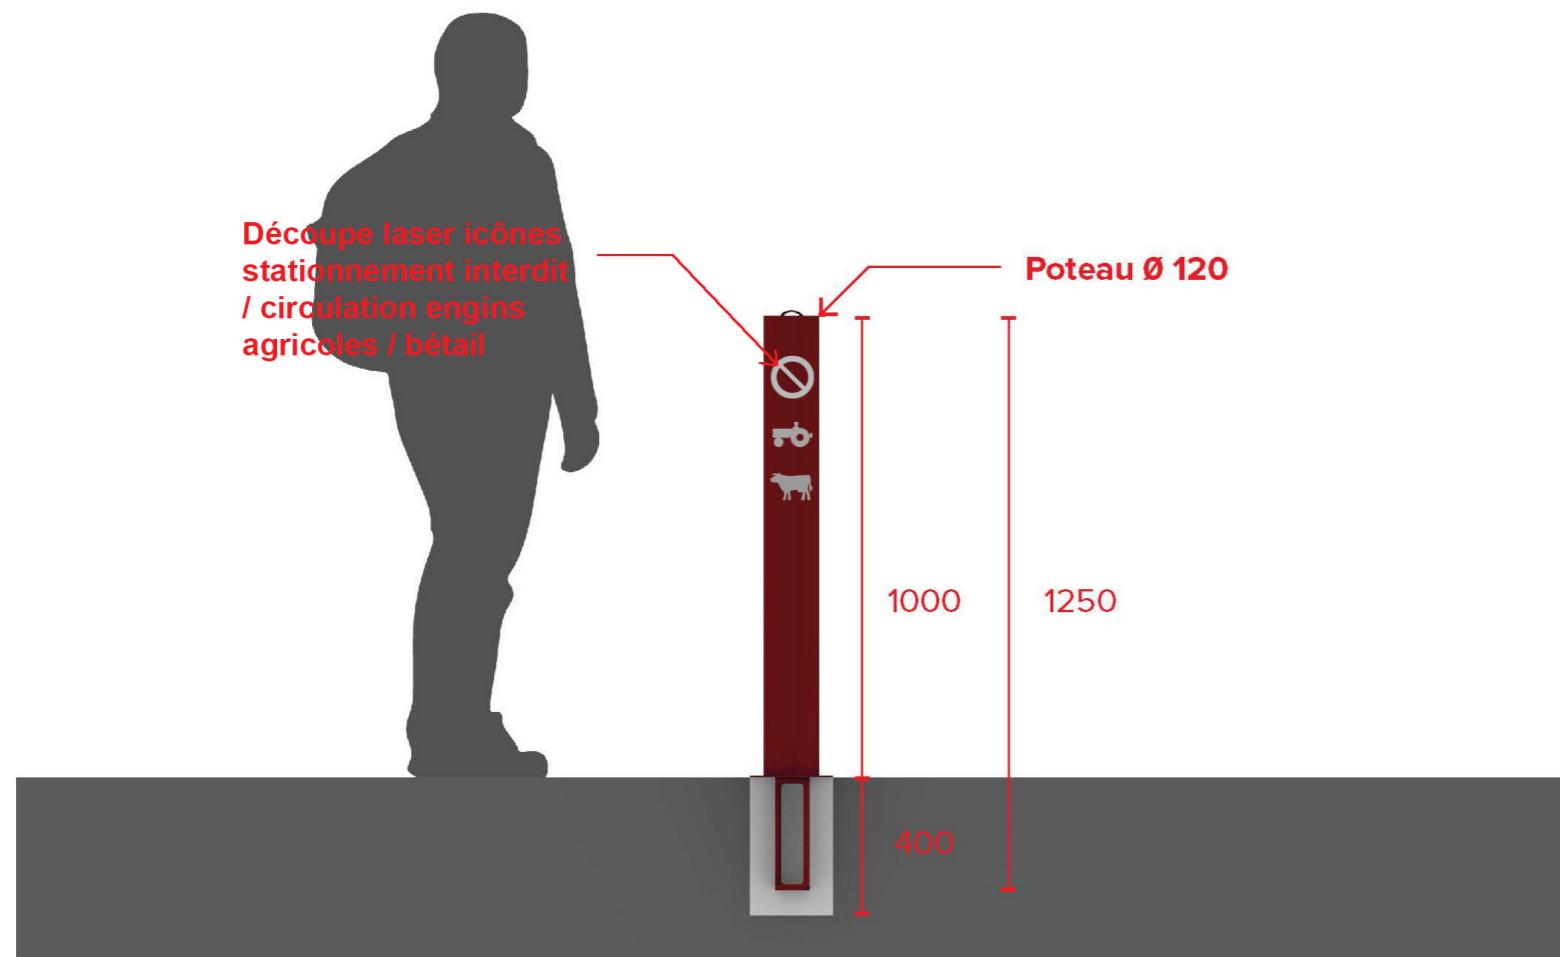


Descriptif

Plans d'exécution détaillés disponibles sur demande à contact@canigo-grandsite.fr

Matériaux
Fer brut rouillé stabilisé

Fixations
Scellement direct

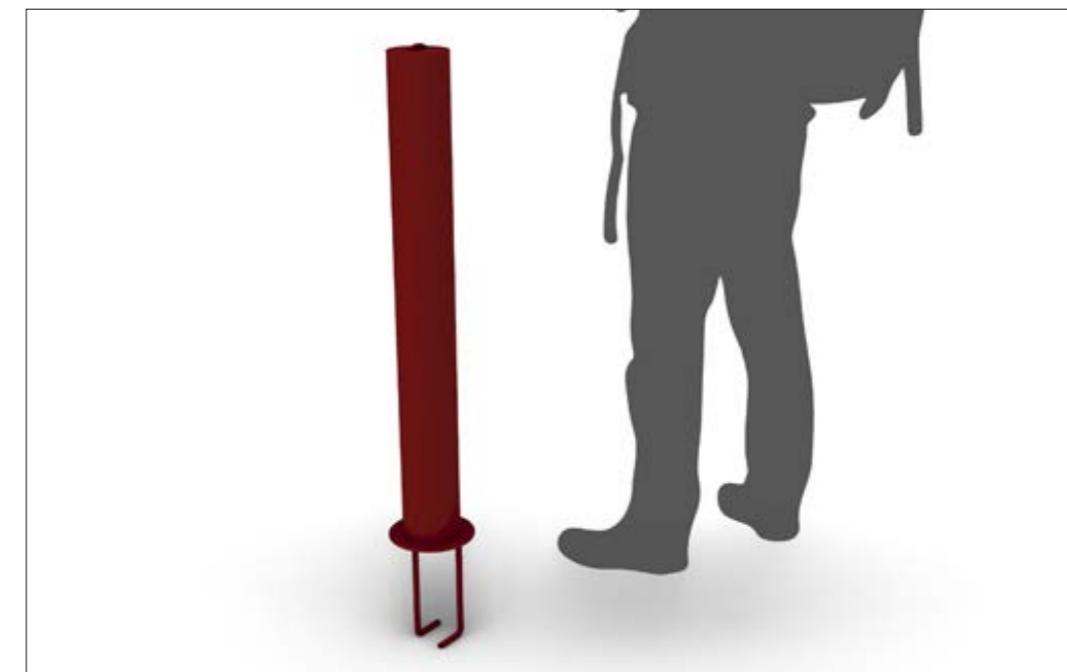


MOBILIER URBAIN

TYPE : Chasse-roue

MARQUE : CHARTE DU MOBILIER D'ACCUEIL DU GRAND SITE

MODÈLE : D-01

Représentation graphique :

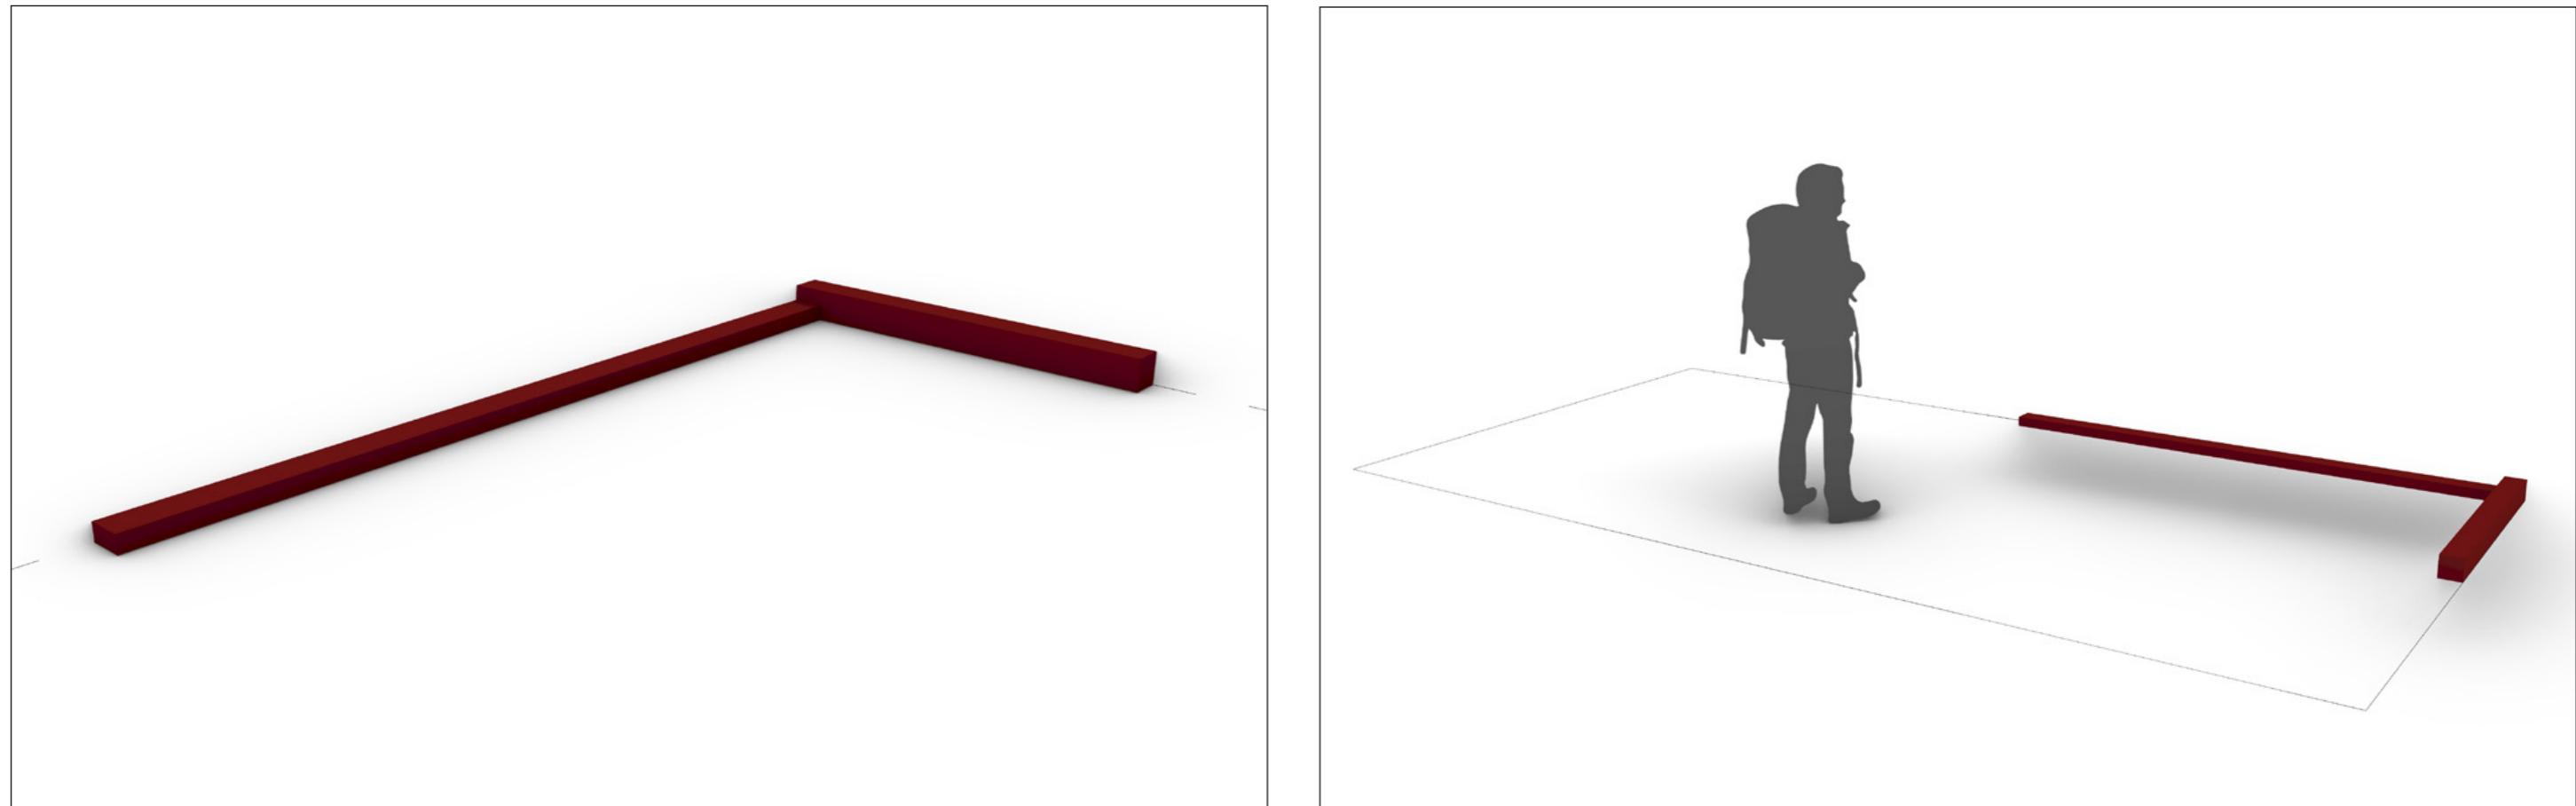

Descriptif

Dimensions

› 2600 x 1200 x 100 mm

Matériaux

› Fer brut rouillé stabilisé

Fixations


Sections

› Section carrée 100 x 100 mm

épaisseur du profil 3 mm

› Section rectangulaire 100 x 50 mm

épaisseur du profil 3 mm

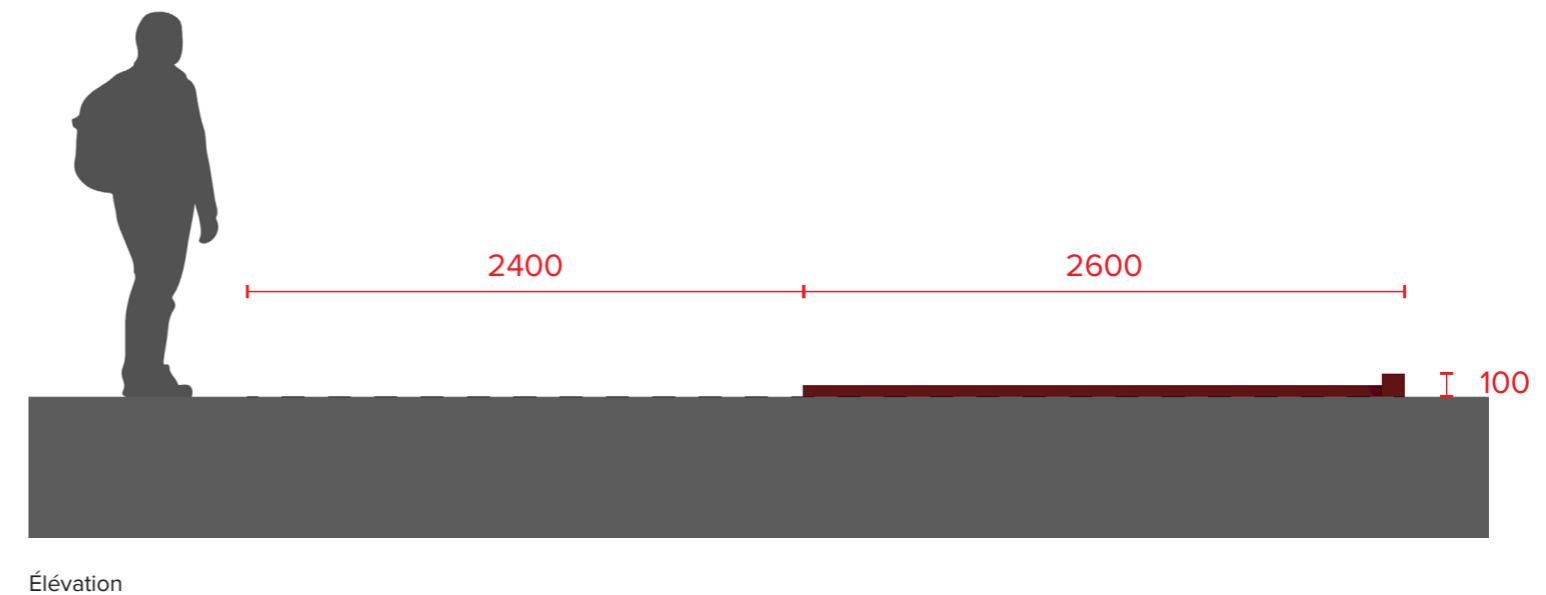

Élevation

DCE	REQUALIFICATION PAYSAGÈRE DE LA PORTE D'ENTRÉE D'ELS MASOS DE VALMANYÀ				Maîtrise d'ouvrage : Syndicat mixte Canigo grand site	Maîtrise d'œuvre : Agence Ginjaume
	B.4	MOBILIER ET SIGNALÉTIQUE	Echelle : Format : A3	Phase : Ind 1 Date : Novembre 2025		


MOBILIER URBAIN

TYPE : Table de pique-nique

MARQUE : CHARTE DU MOBILIER D'ACCUEIL DU GRAND SITE

MODÈLE : D-02

Représentation graphique :

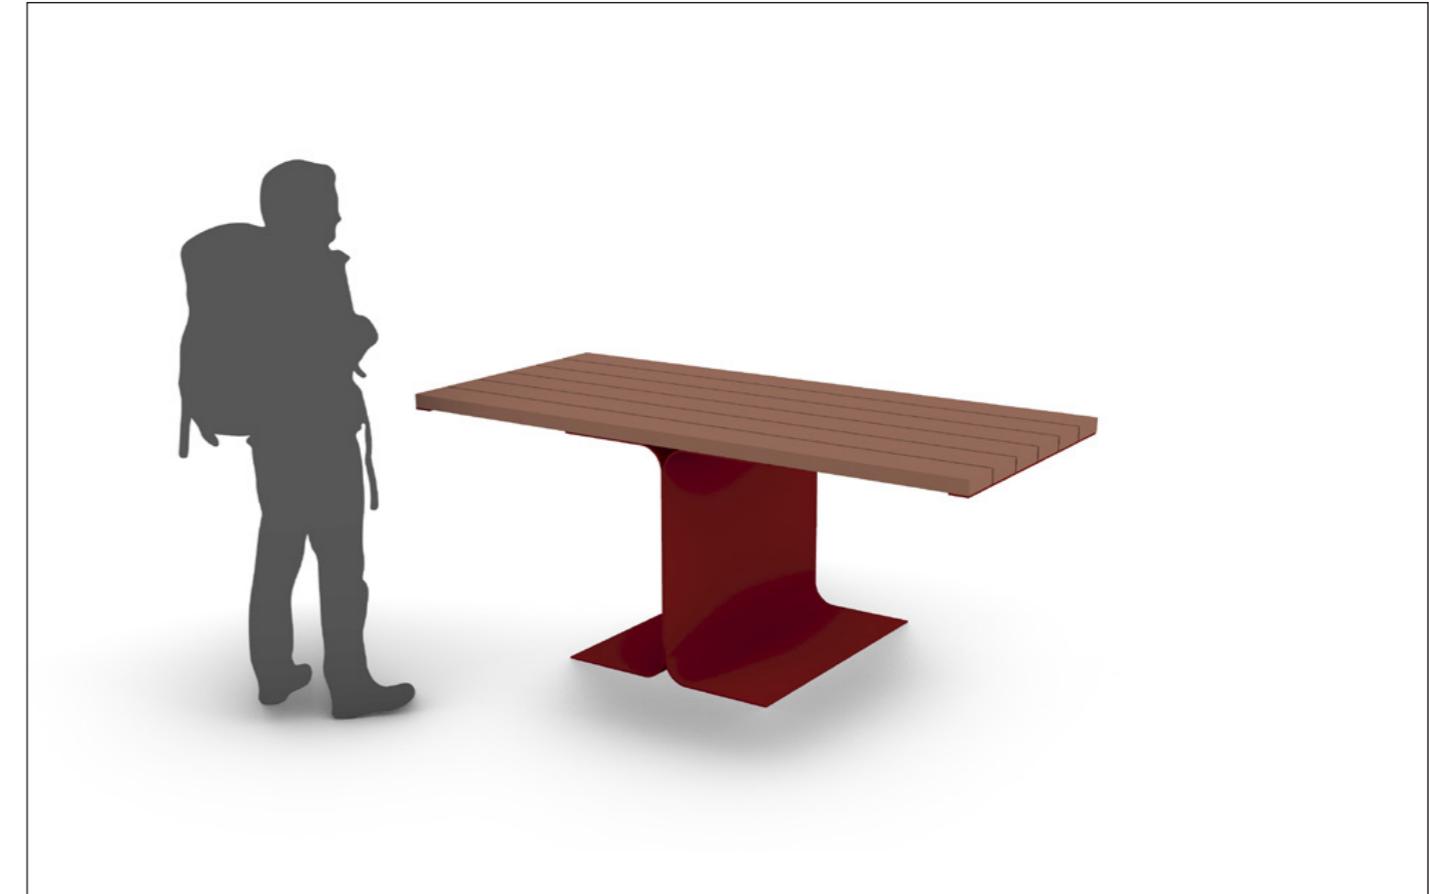

Descriptif

Dimensions

› 2200 x 2000 x 790 mm

Hauteur plateau

› 790 mm

Sections

› 2000 x 900 x 45 mm barre de 6 mm en sous face du plateau pour assurer la rigidité de l'ensemble

› Piétement épaisseur 12 mm deux lames incurvées et accolées ensemble débord au sol du piétement

290 mm

Matériaux

› Fer brut rouillé stabilisé

› Pin traité en autoclave sous vide d'air classe 4 contre les vers à bois, les termites et les insectes

Fixations

› Le piétement peut soit être enterré dans un massif de ciment soit fixé dans une platine intermédiaire grâce à deux trous prévus dès l'usinage (possibilité d'installation sur tout type de sol)

› Fixation des planches du plateau par deux trous de chaque côté du piétement de diamètre 6 mm


MOBILIER URBAIN

TYPE : Arceaux vélos

MARQUE : CHARTE DU MOBILIER D'ACCUEIL DU GRAND SITE

MODELE : D-05

Représentation graphique :

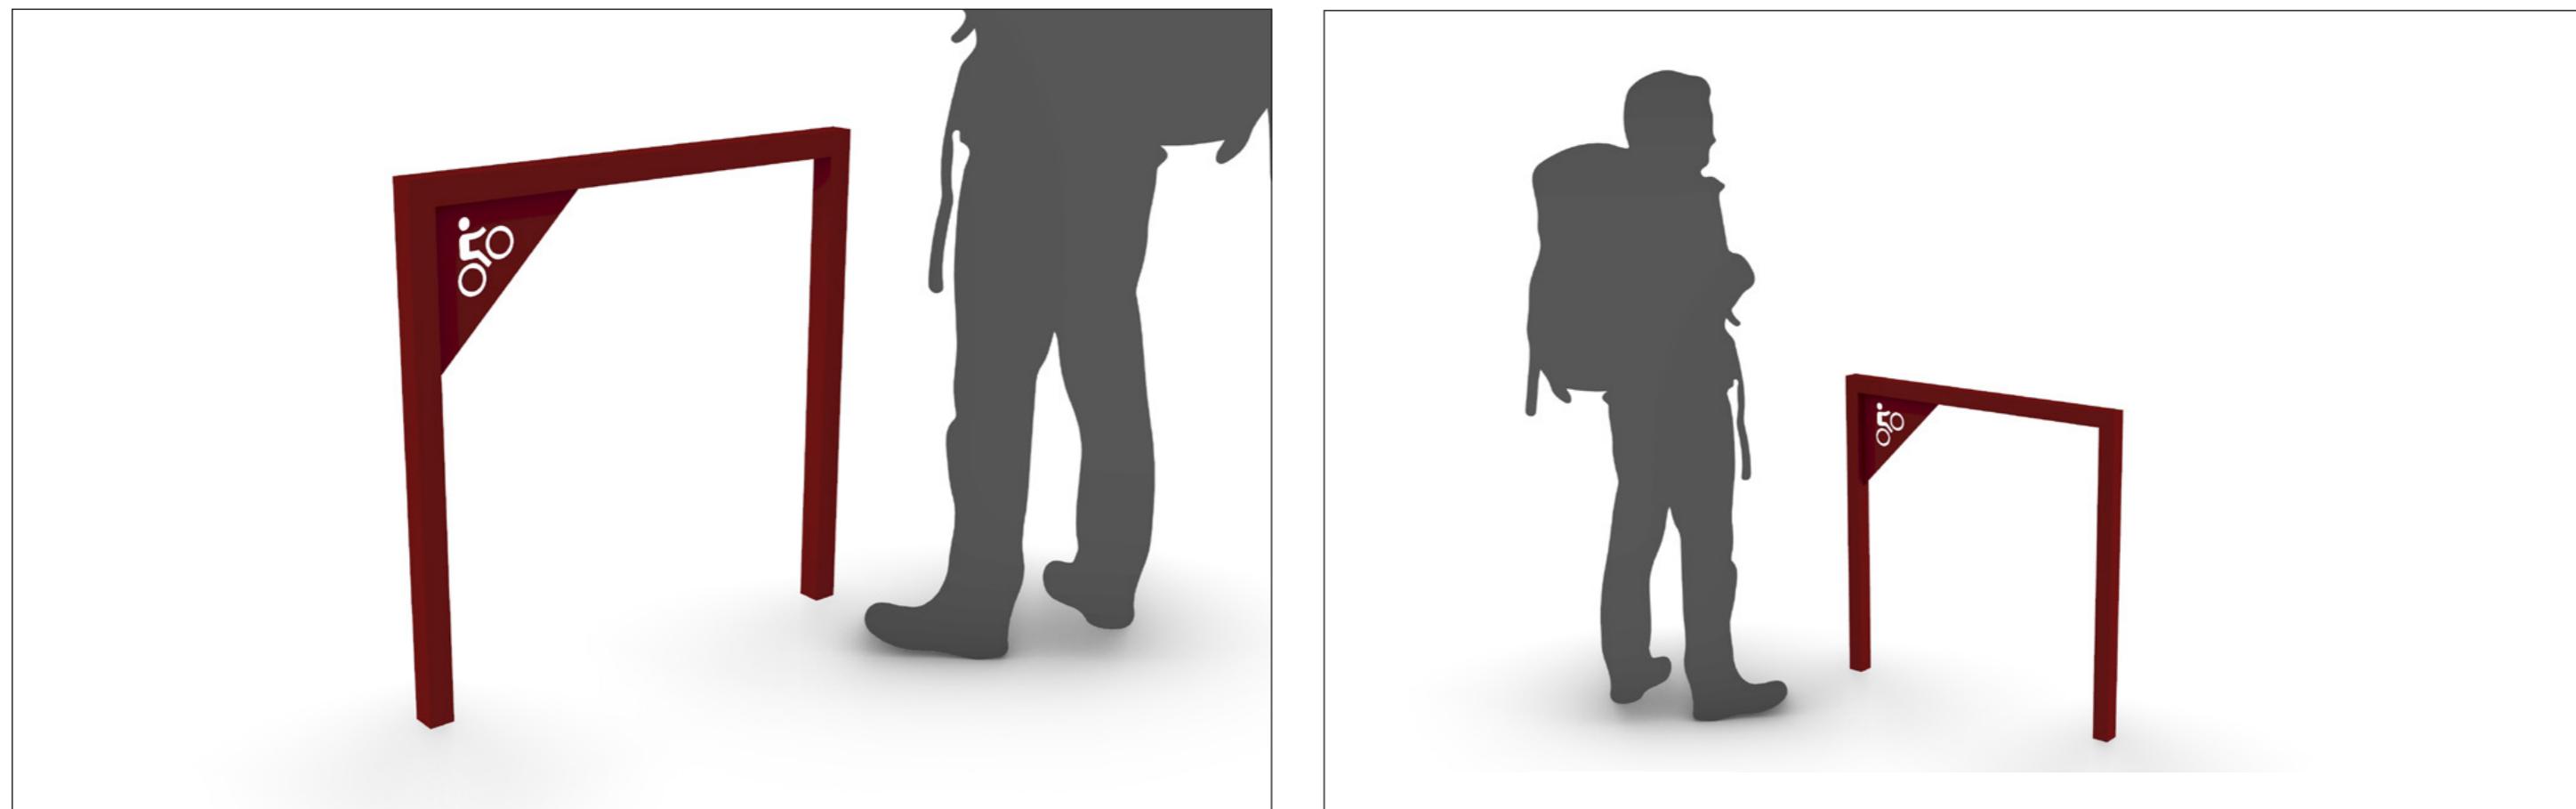

Descriptif

Dimensions

› 800 x 850 x 40 mm

Support pictogramme

› Plaque triangulaire
200 x 200 x 5 mm

Sections

› Profilé carré 40 x 40 mm
épaisseur du profil 3 mm

Matériaux

› Fer brut rouillé stabilisé

› Plot ou dalle de fondation en béton

Fixations

› Scellement direct



MOBILIER URBAIN

TYPE : Panneau « pôle d'accueil »

MARQUE : CHARTE DU MOBILIER D'ACCUEIL DU GRAND SITE

MODÈLE : A-02

Représentation graphique :

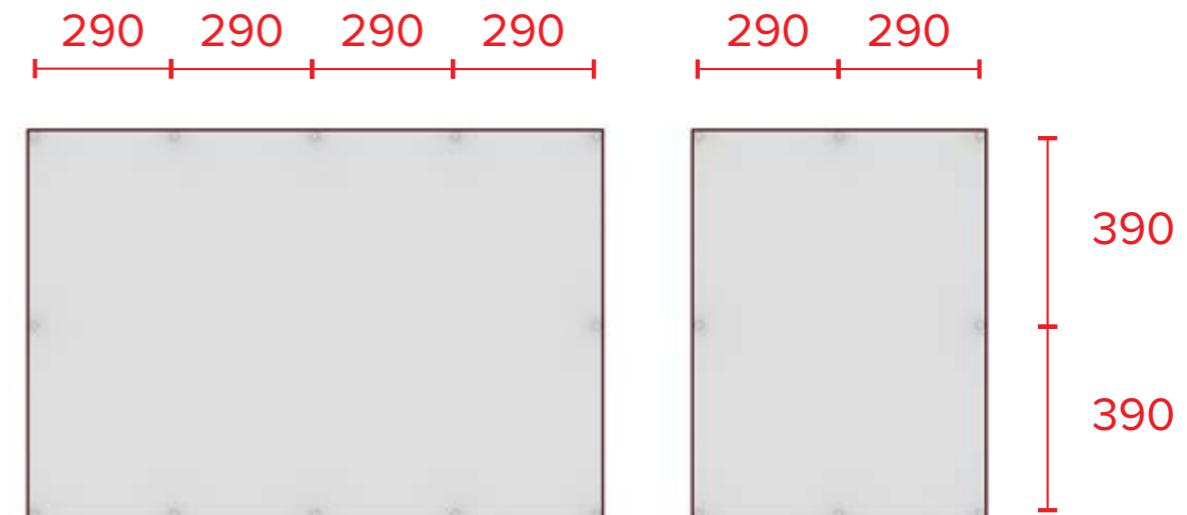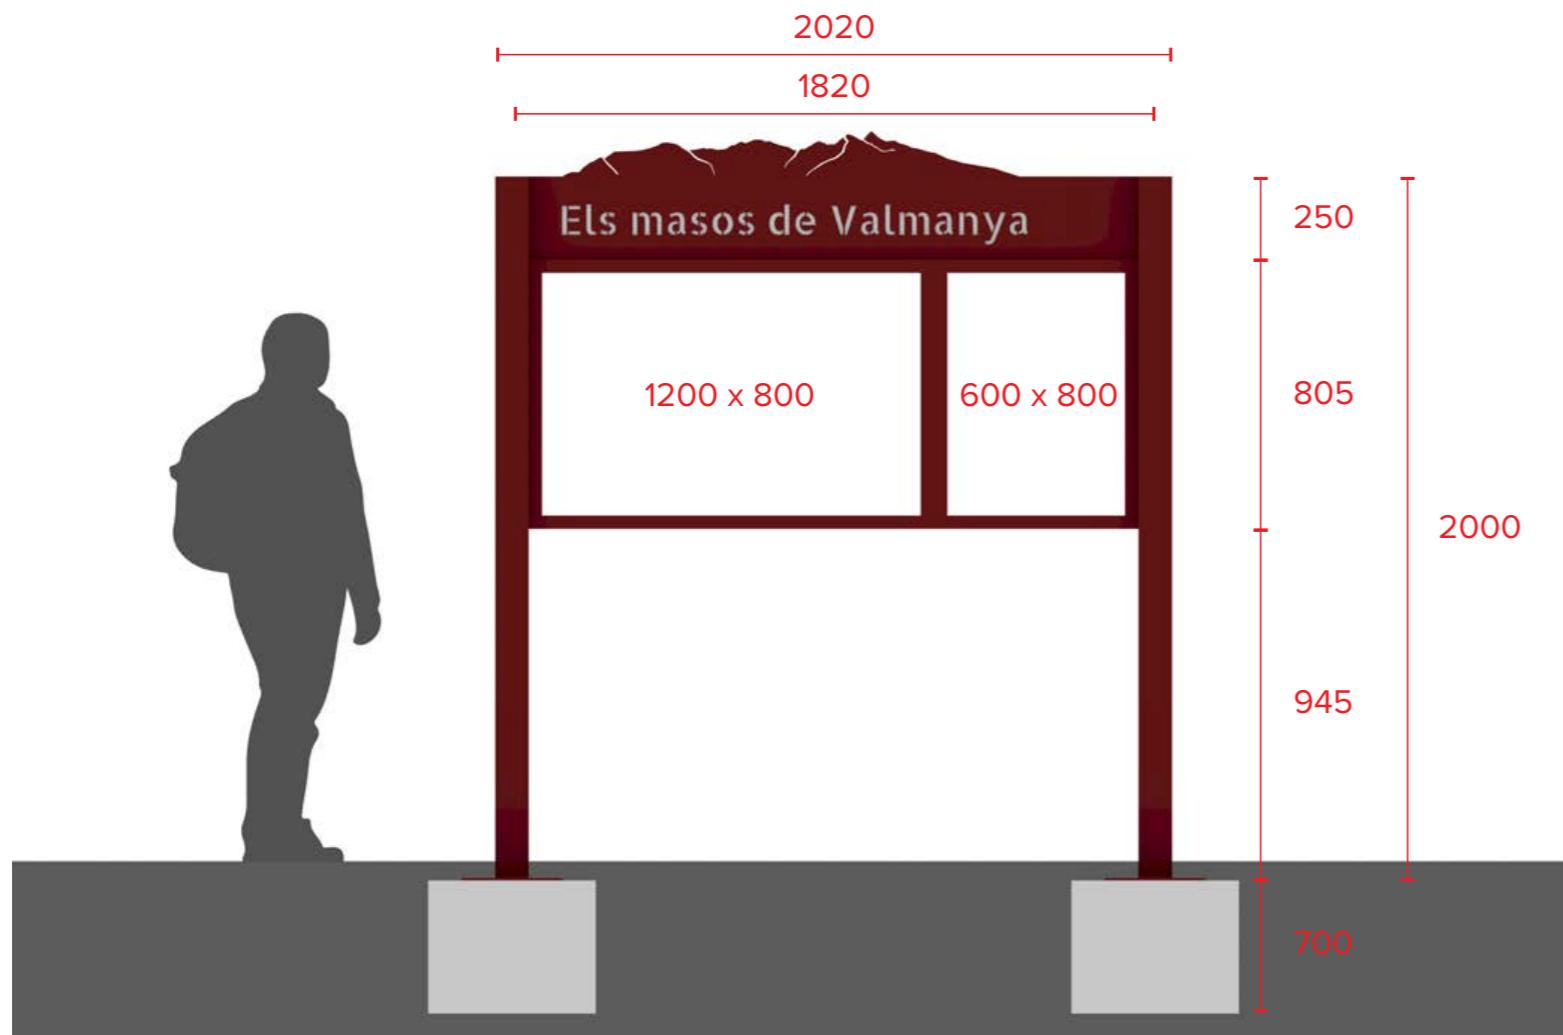

Entre axes des percements sur Dibond à 10 mm du bord extérieur

Entre axes des percements sur profilé en fer à 15 mm du bord extérieur



Descriptif

Plans d'exécution détaillés disponibles sur demande à contact@canigo-grandsite.fr
Pré-perçage des plaques dibond et des sections 40 x 40 mm en se référant à la section 1.5

Matériaux
Fer brut rouillé stabilisé
Panneaux d'informations en dibond 3 mm
Plot de fondation en béton

Fixations
Platine en pied de poteau à boulonner sur plot de fondation
Panneaux d'informations en dibond fixé sur section carrée via vis M4 x 50 mm, disposant d'un cache de finition avec écrou



MOBILIER URBAIN

TYPE : Panneau « pôle d'accueil » module supplémentaires

MARQUE : CHARTE DU MOBILIER D'ACCUEIL DU GRAND SITE

MODÈLE : A-02-b

Représentation graphique :

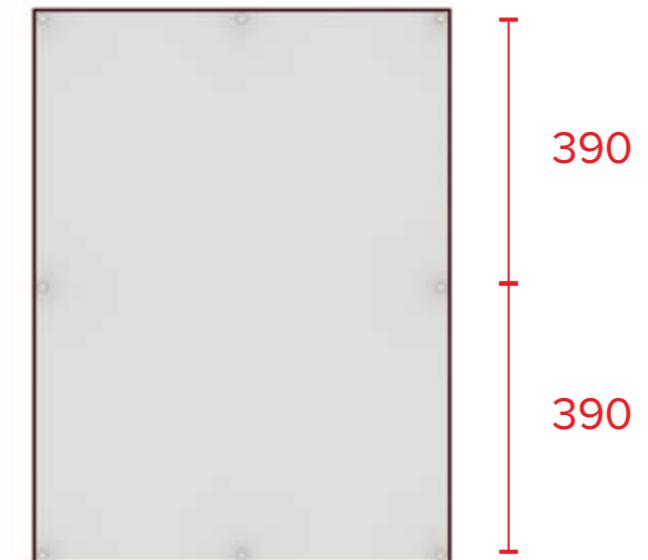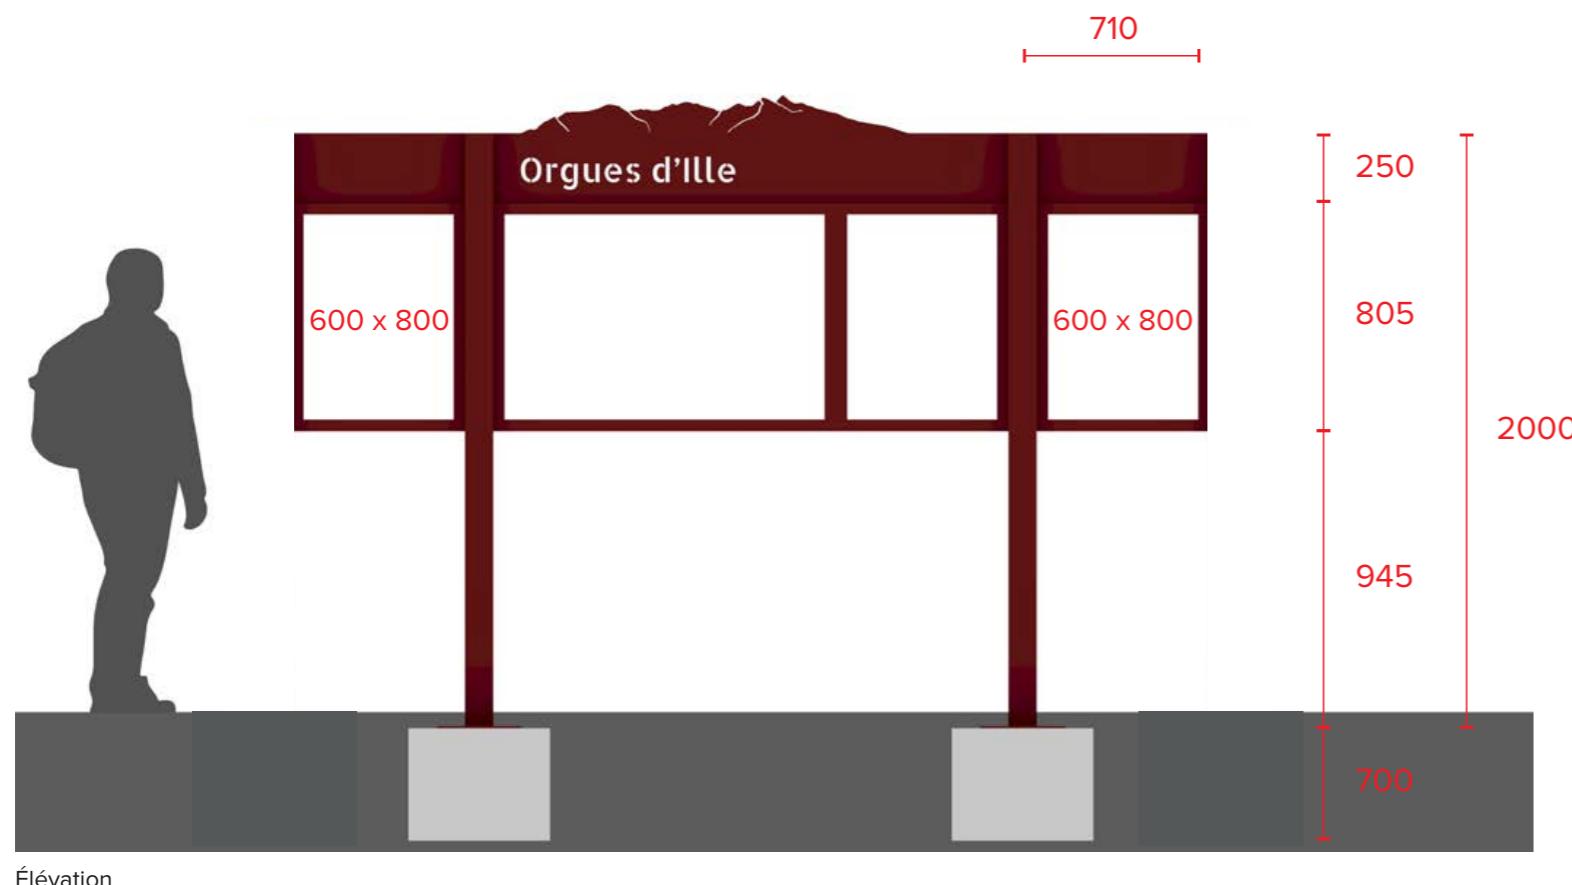

Descriptif

» Plans d'exécution détaillés disponibles sur demande à contact@canigo-grandsite.fr
» Pré-perçage des plaques dibond et des sections 40 x 40 mm en se référant à la section 1.5

Matériaux
» Fer brut rouillé stabilisé
» Panneaux d'informations en dibond 3 mm
» Plot de fondation en béton

Fixations
» Platine en pied de poteau à boulonner sur plot de fondation
» Panneaux d'informations en dibond fixé sur section carrée via vis M4 x 50 mm, disposant d'un cache de finition, avec écrou

DCE	REQUALIFICATION PAYSAGÈRE DE LA PORTE D'ENTRÉE D'ELS MASOS DE VALMANYÀ				Maîtrise d'ouvrage : Syndicat mixte Canigo grand site	Maîtrise d'œuvre : Agence Ginjaume
	B.8	MOBILIER ET SIGNALÉTIQUE	Echelle : Format : A3	Phase : Ind 1 Date : Novembre 2025		


MOBILIER URBAIN

TYPE : Portique avec barrière pivotante

MARQUE : CHARTE DU MOBILIER D'ACCUEIL DU GRAND SITE

MODÈLE : ---

Représentation graphique :

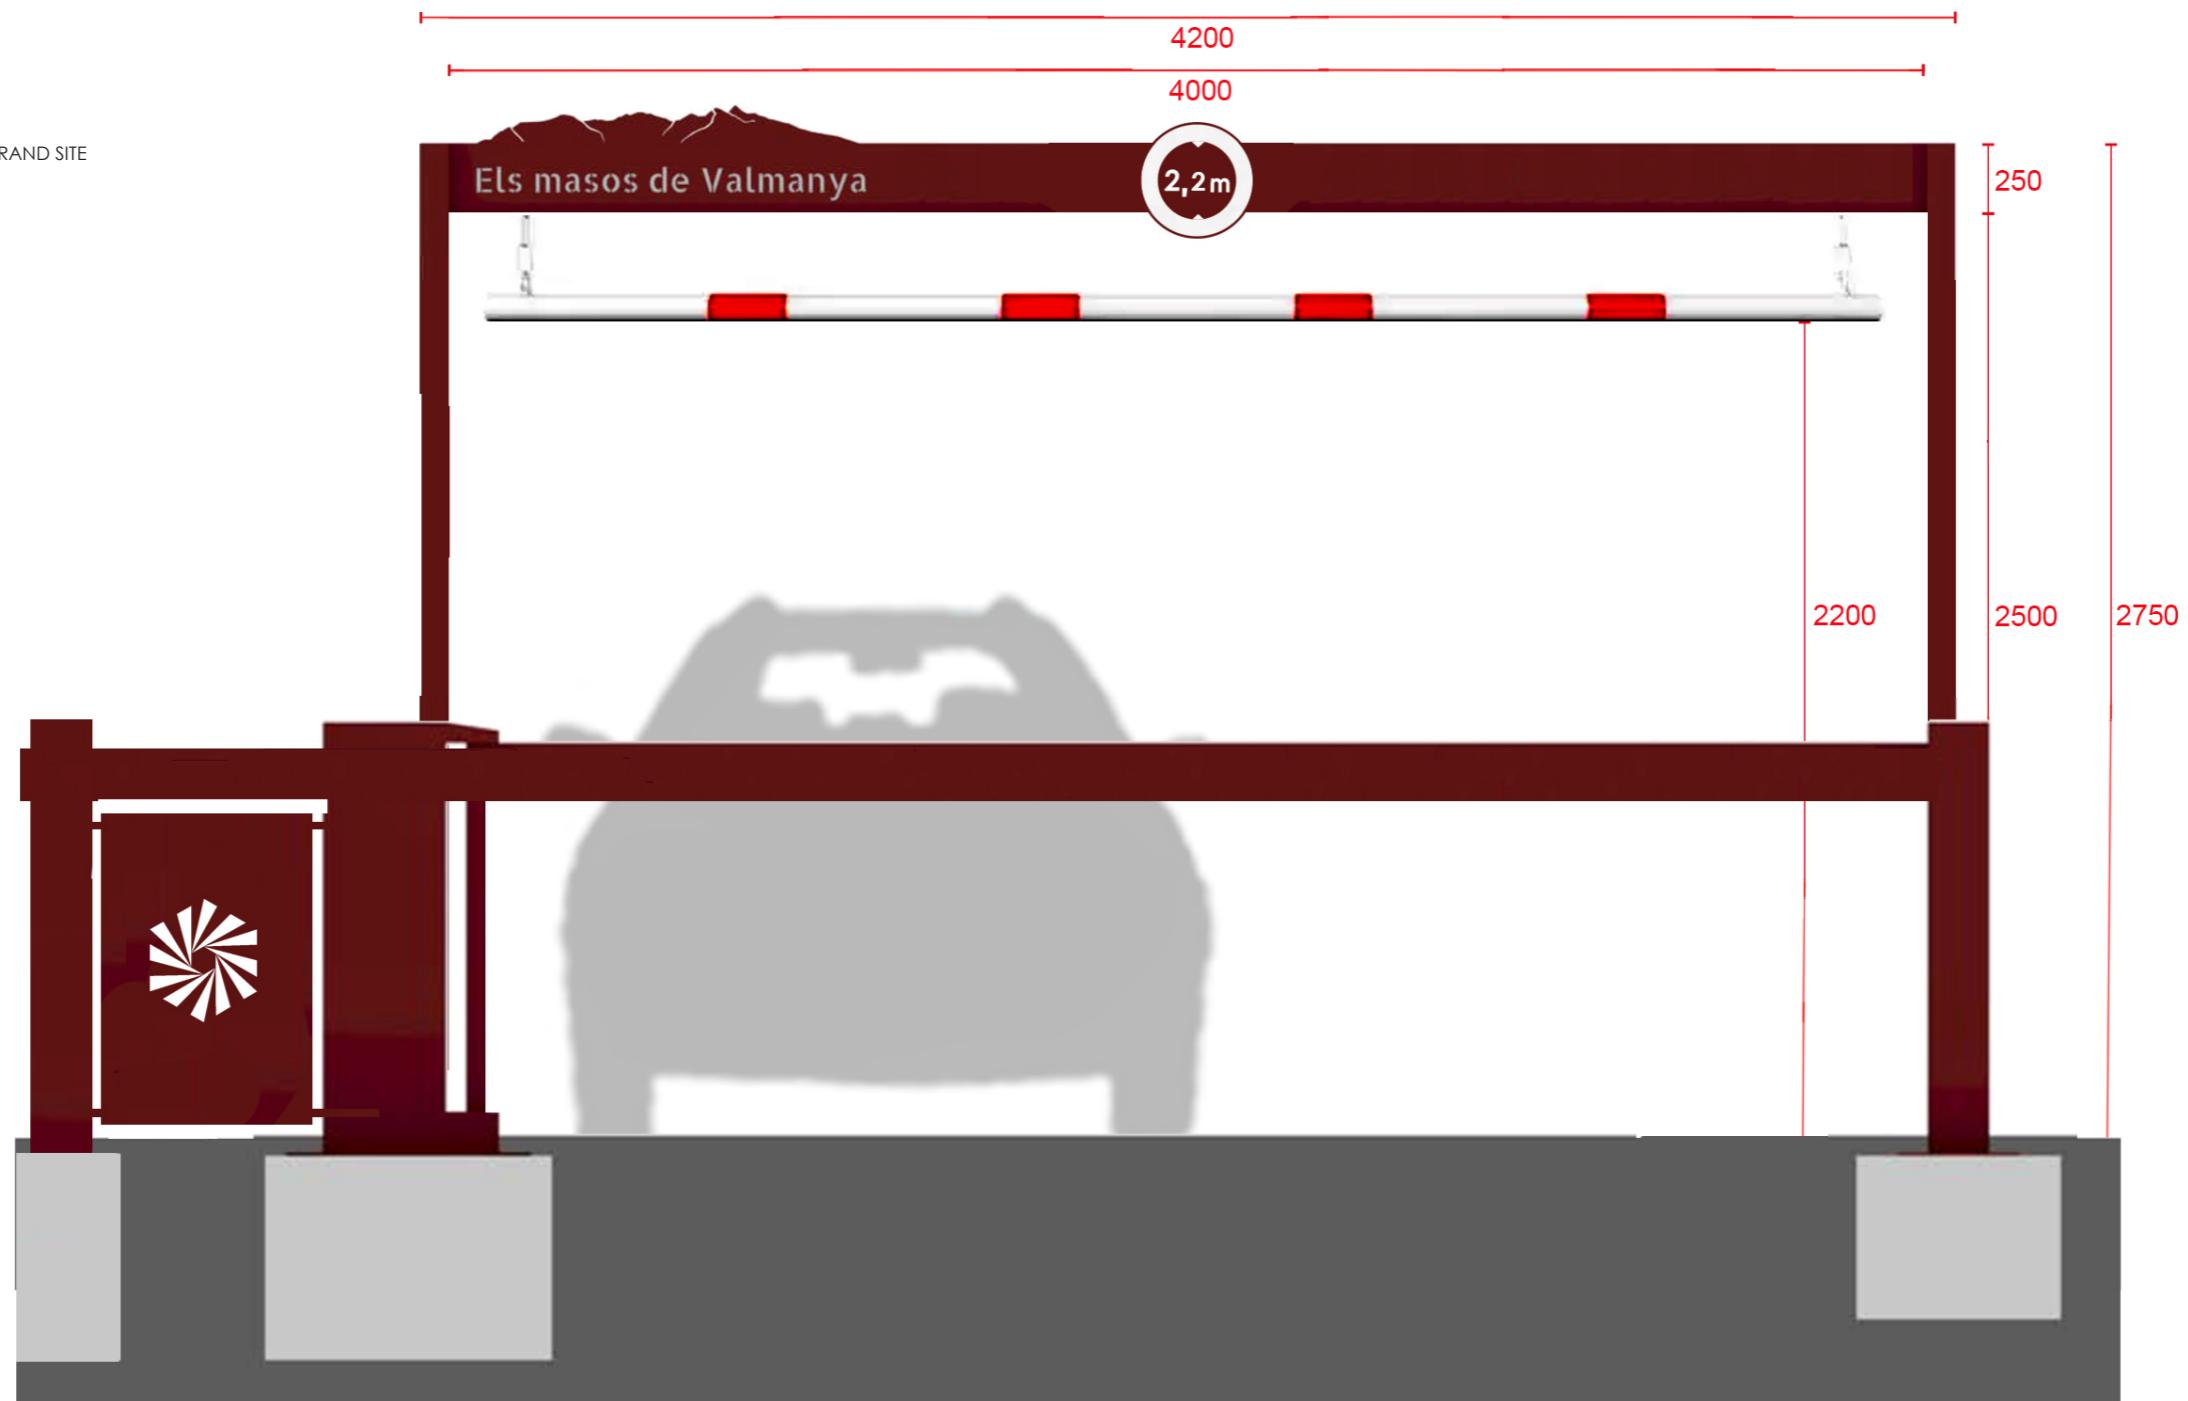

Descriptif

› Plans d'exécution détaillés disponibles sur demande à contact@canigo-grandsite.fr

Matériaux

- › Fer brut rouillé stabilisé
- › Plot de fondation en béton

Fixations

- › Platine en pied de poteau à boulonner sur plot de fondation

Fermeture

- › Mise en sécurité par un cadenas



MOBILIER URBAIN

TYPE : Habillage poubelles existantes

MARQUE : CHARTE DU MOBILIER D'ACCUEIL DU GRAND SITE

MODÈLE : D-04-a

Représentation graphique :

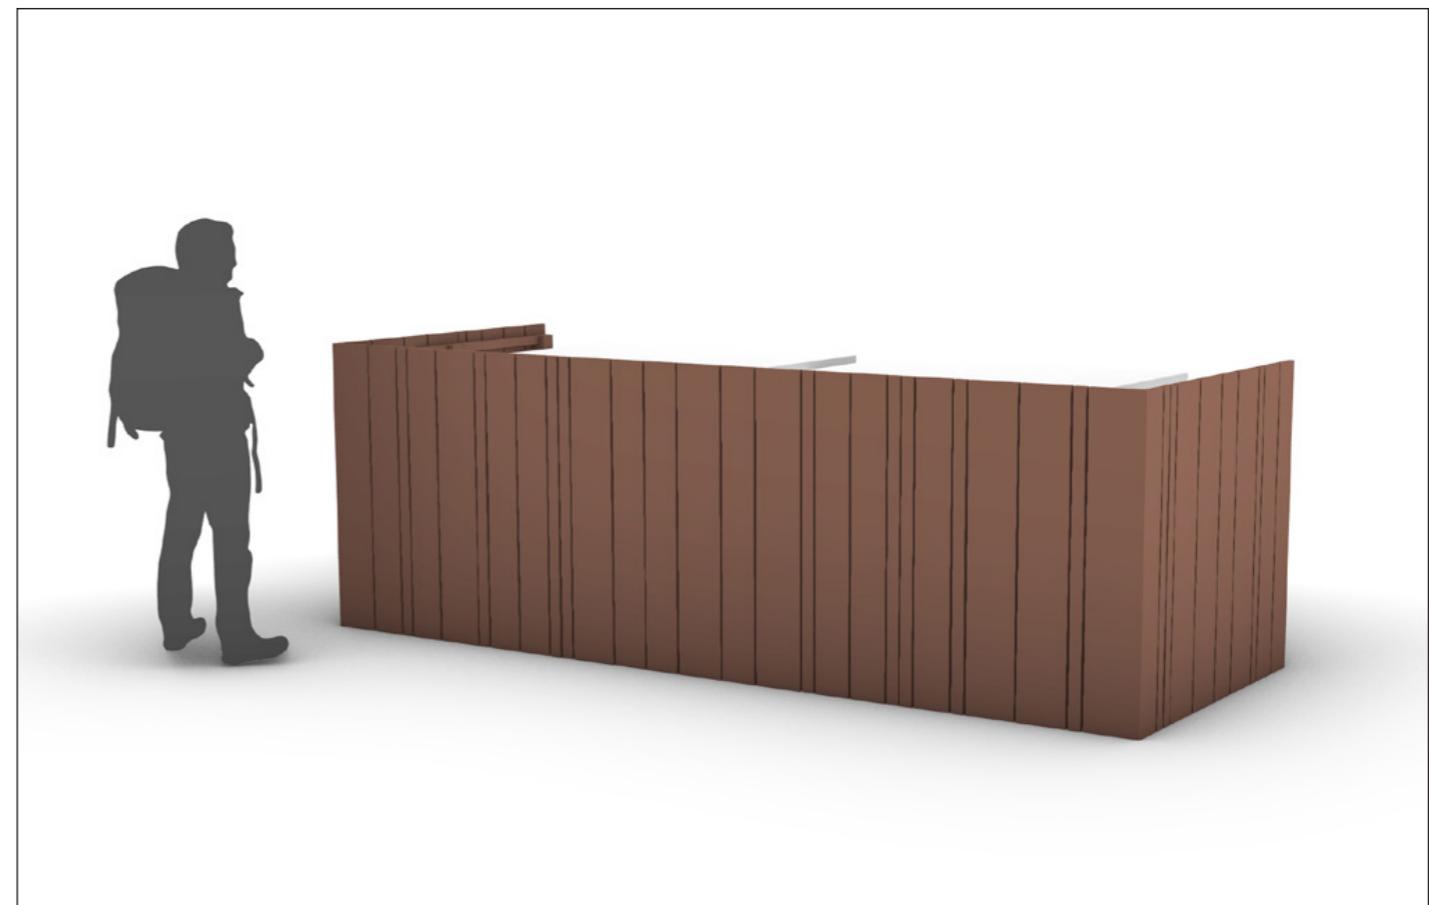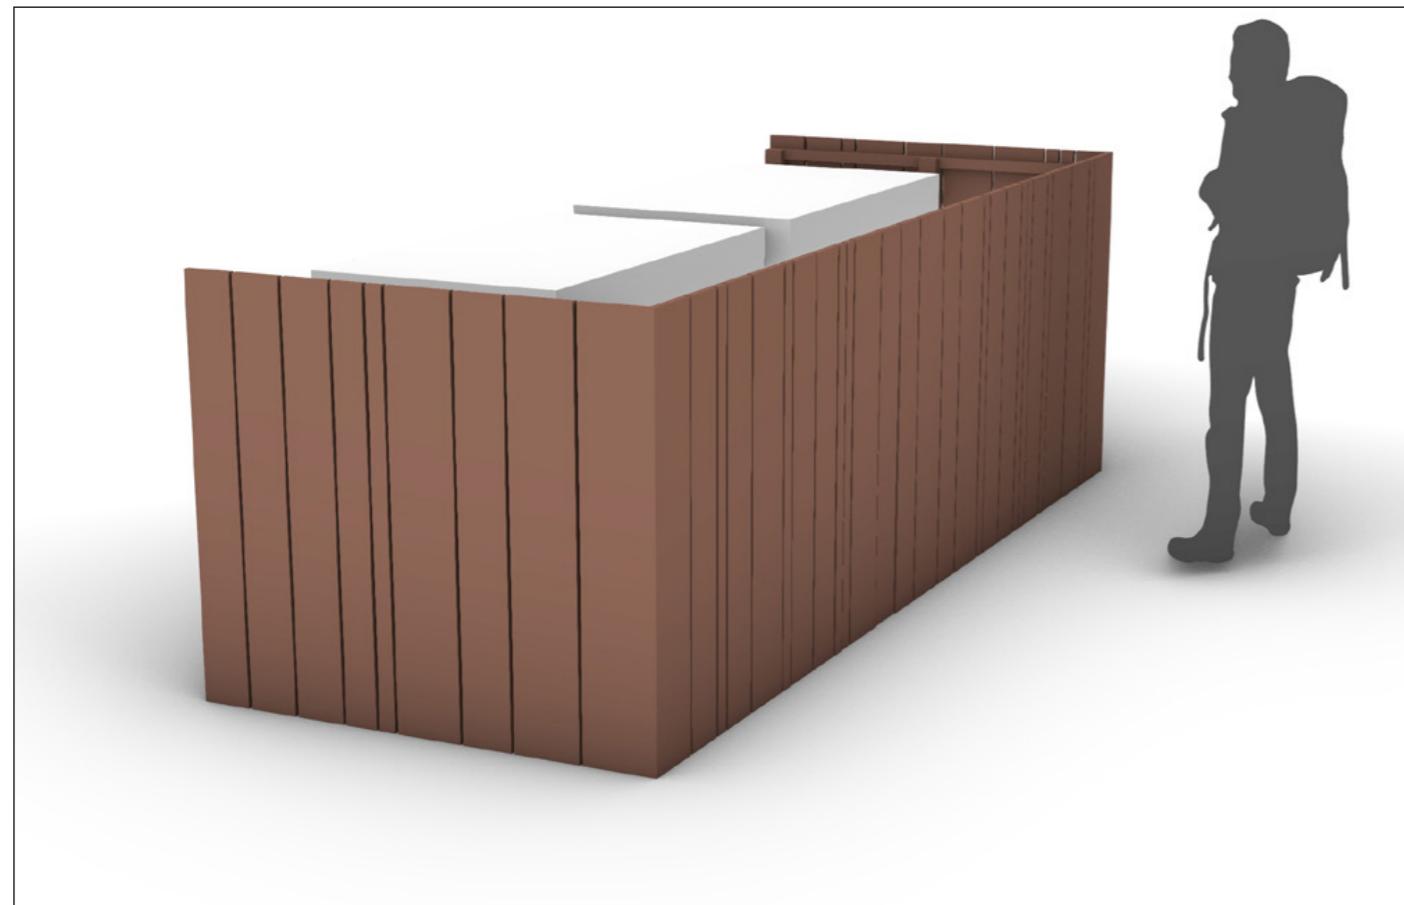

Descriptif

Dimensions

› 3750 x 1400 x 1450 mm

Matériaux

› Bois brut ou traité naturellement

Fixations

› A définir en fonction des emplacements et lieux prévues

Sections

› Poteau section carrée 70 x 70 mm

› Sections intermédiaires

40 x 40 mm

Sections du bardage

› 200 x 22 mm

› 150 x 22 mm

› 50 x 22 mm

› Hauteur variable entre 1200 et 1400 mm


MOBILIER URBAIN

TYPE : Panneau de police et logo PMR

MARQUE : CHARTE DU MOBILIER D'ACCUEIL DU GRAND SITE

MODELE : ---

Représentation graphique :

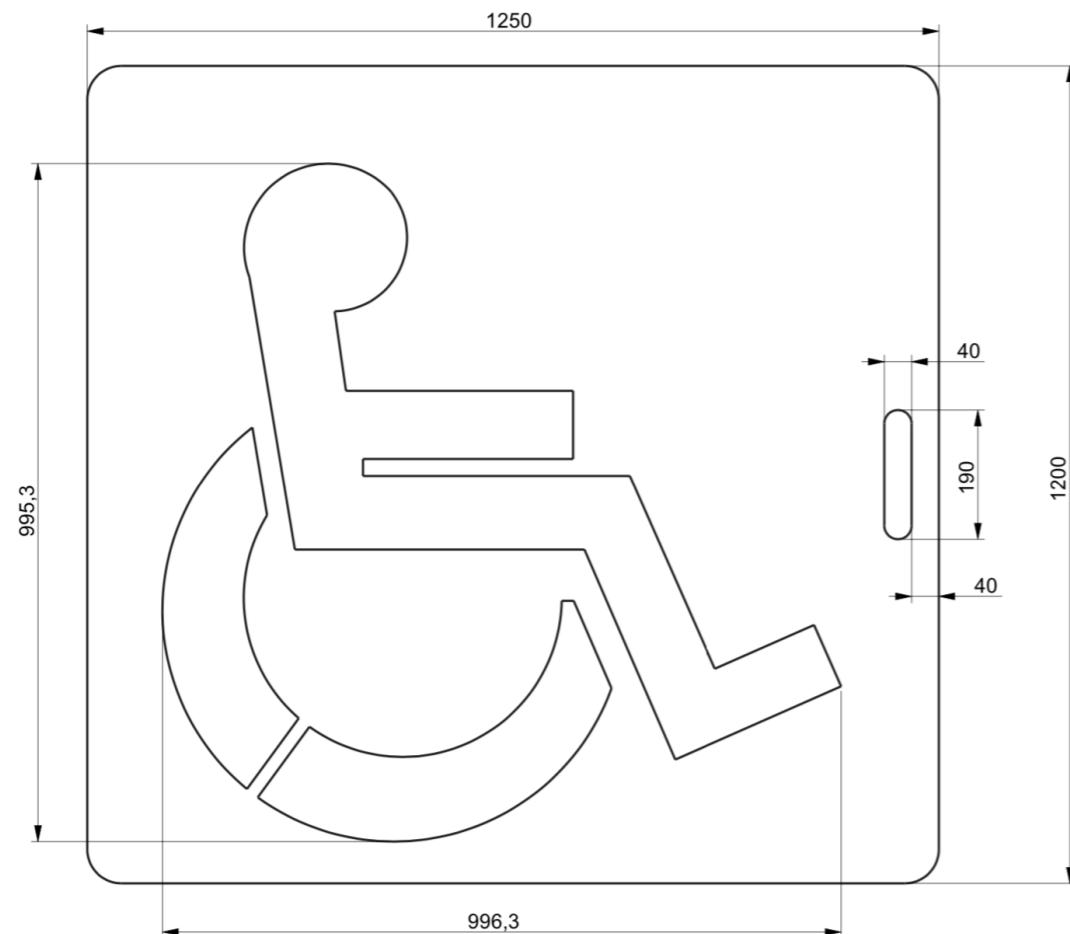


MOBILIER URBAIN

TYPE : Fontaine à boire


MARQUE : BENITO

MODELES : Atlas

Représentation graphique :

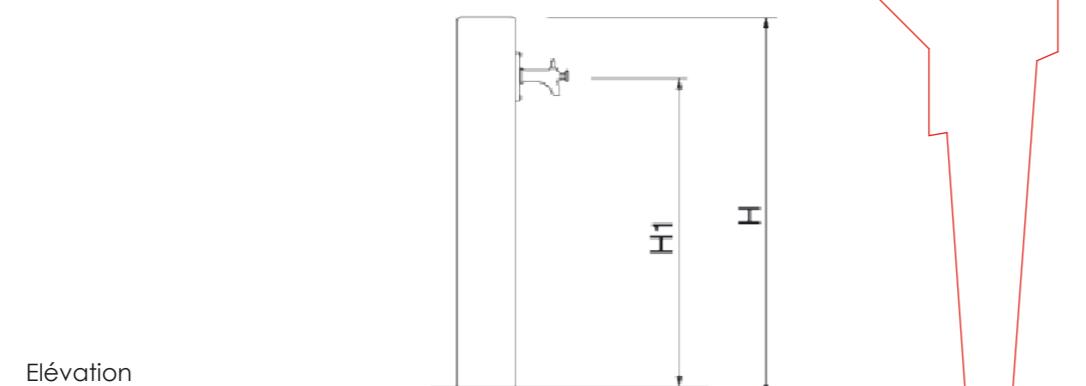

Elévation

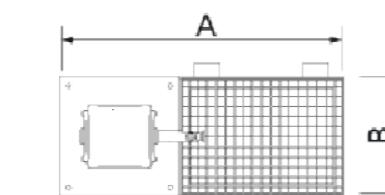

Plan

Illustrations



Descriptif technique :

Matériaux : Corps carré en acier avec traitement Ferrus, procédé qui protège le fer et garantit une résistance optimale à la corrosion.

Couleur : RAL à définir.

Finition : Couche primaire en époxy et thermolaquage polyester gris marte Socle de fixation et robinet pousoir en acier nickelé. Cadre angulaire et grille en acier galvanisé.

Placement : scellement par tiges Ø 15. 4 points sur un massif en béton à réaliser sur site.

Dimensions : Hauteur : 1010 mm hors sol.

TYPE : Place à feu
MARQUE : CHARTE DU MOBILIER D'ACCUEIL DU GRAND SITE
MODELE : ---

Représentation graphique :

Pare-feu 3 panneaux scellés entre eux,
ép 3mm, découpe centrale silhouette
montagne

Grille pivotante



Plaque de foyer ép 8mm, fixation sur le massif pierre



Modèle pierre et paraf feu métal

Schéma de présentation des caractéristiques techniques d'aménagement des places à feu

Annexe 7 de l'Arrêté Préfectoral n°2013238-0011 du 26 août 2013

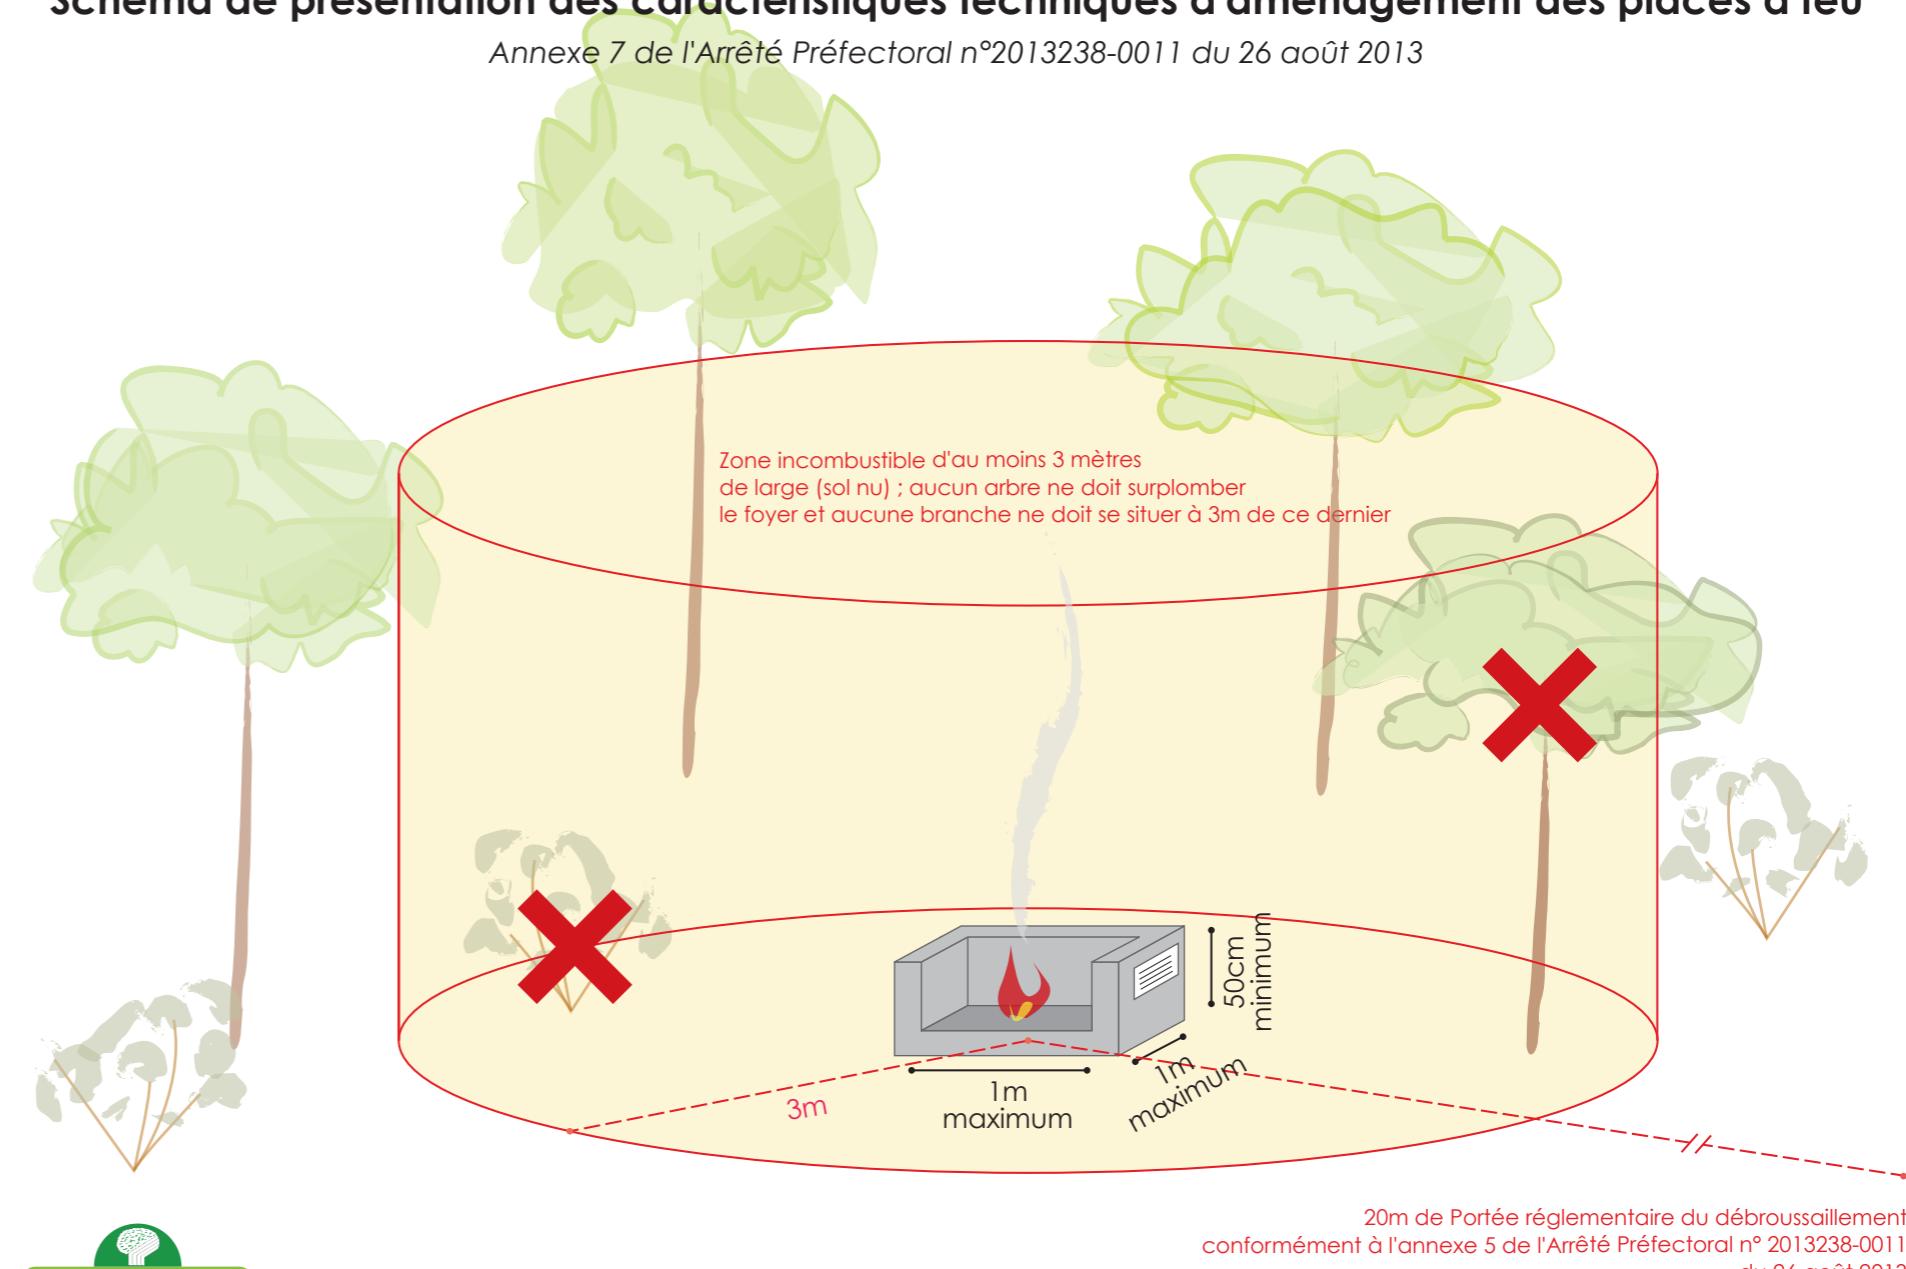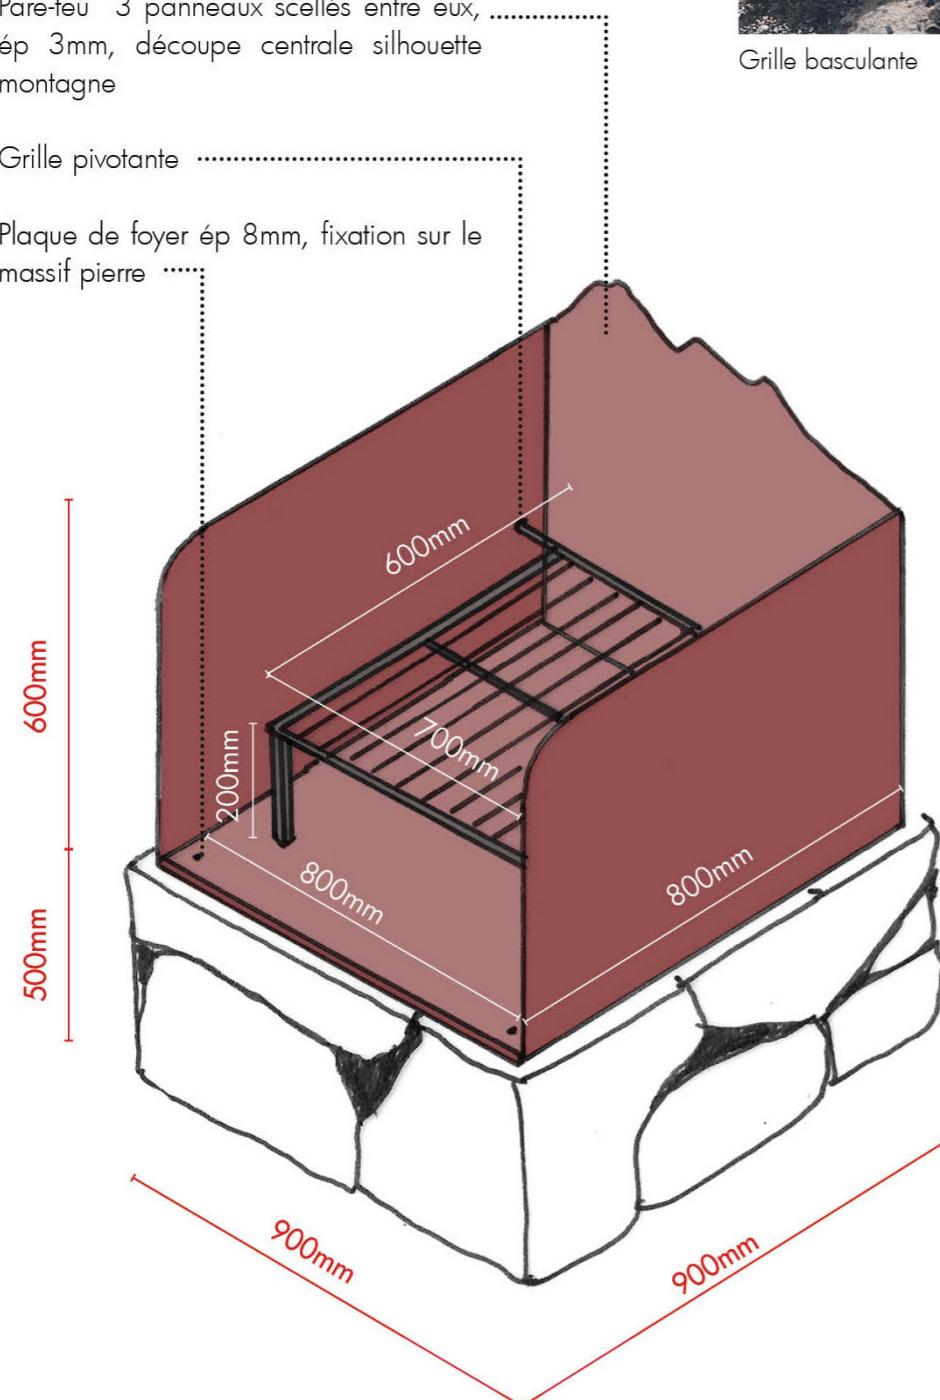

20m de Portée réglementaire du débroussaillage
conformément à l'annexe 5 de l'Arrêté Préfectoral n° 2013238-0011
du 26 août 2013