


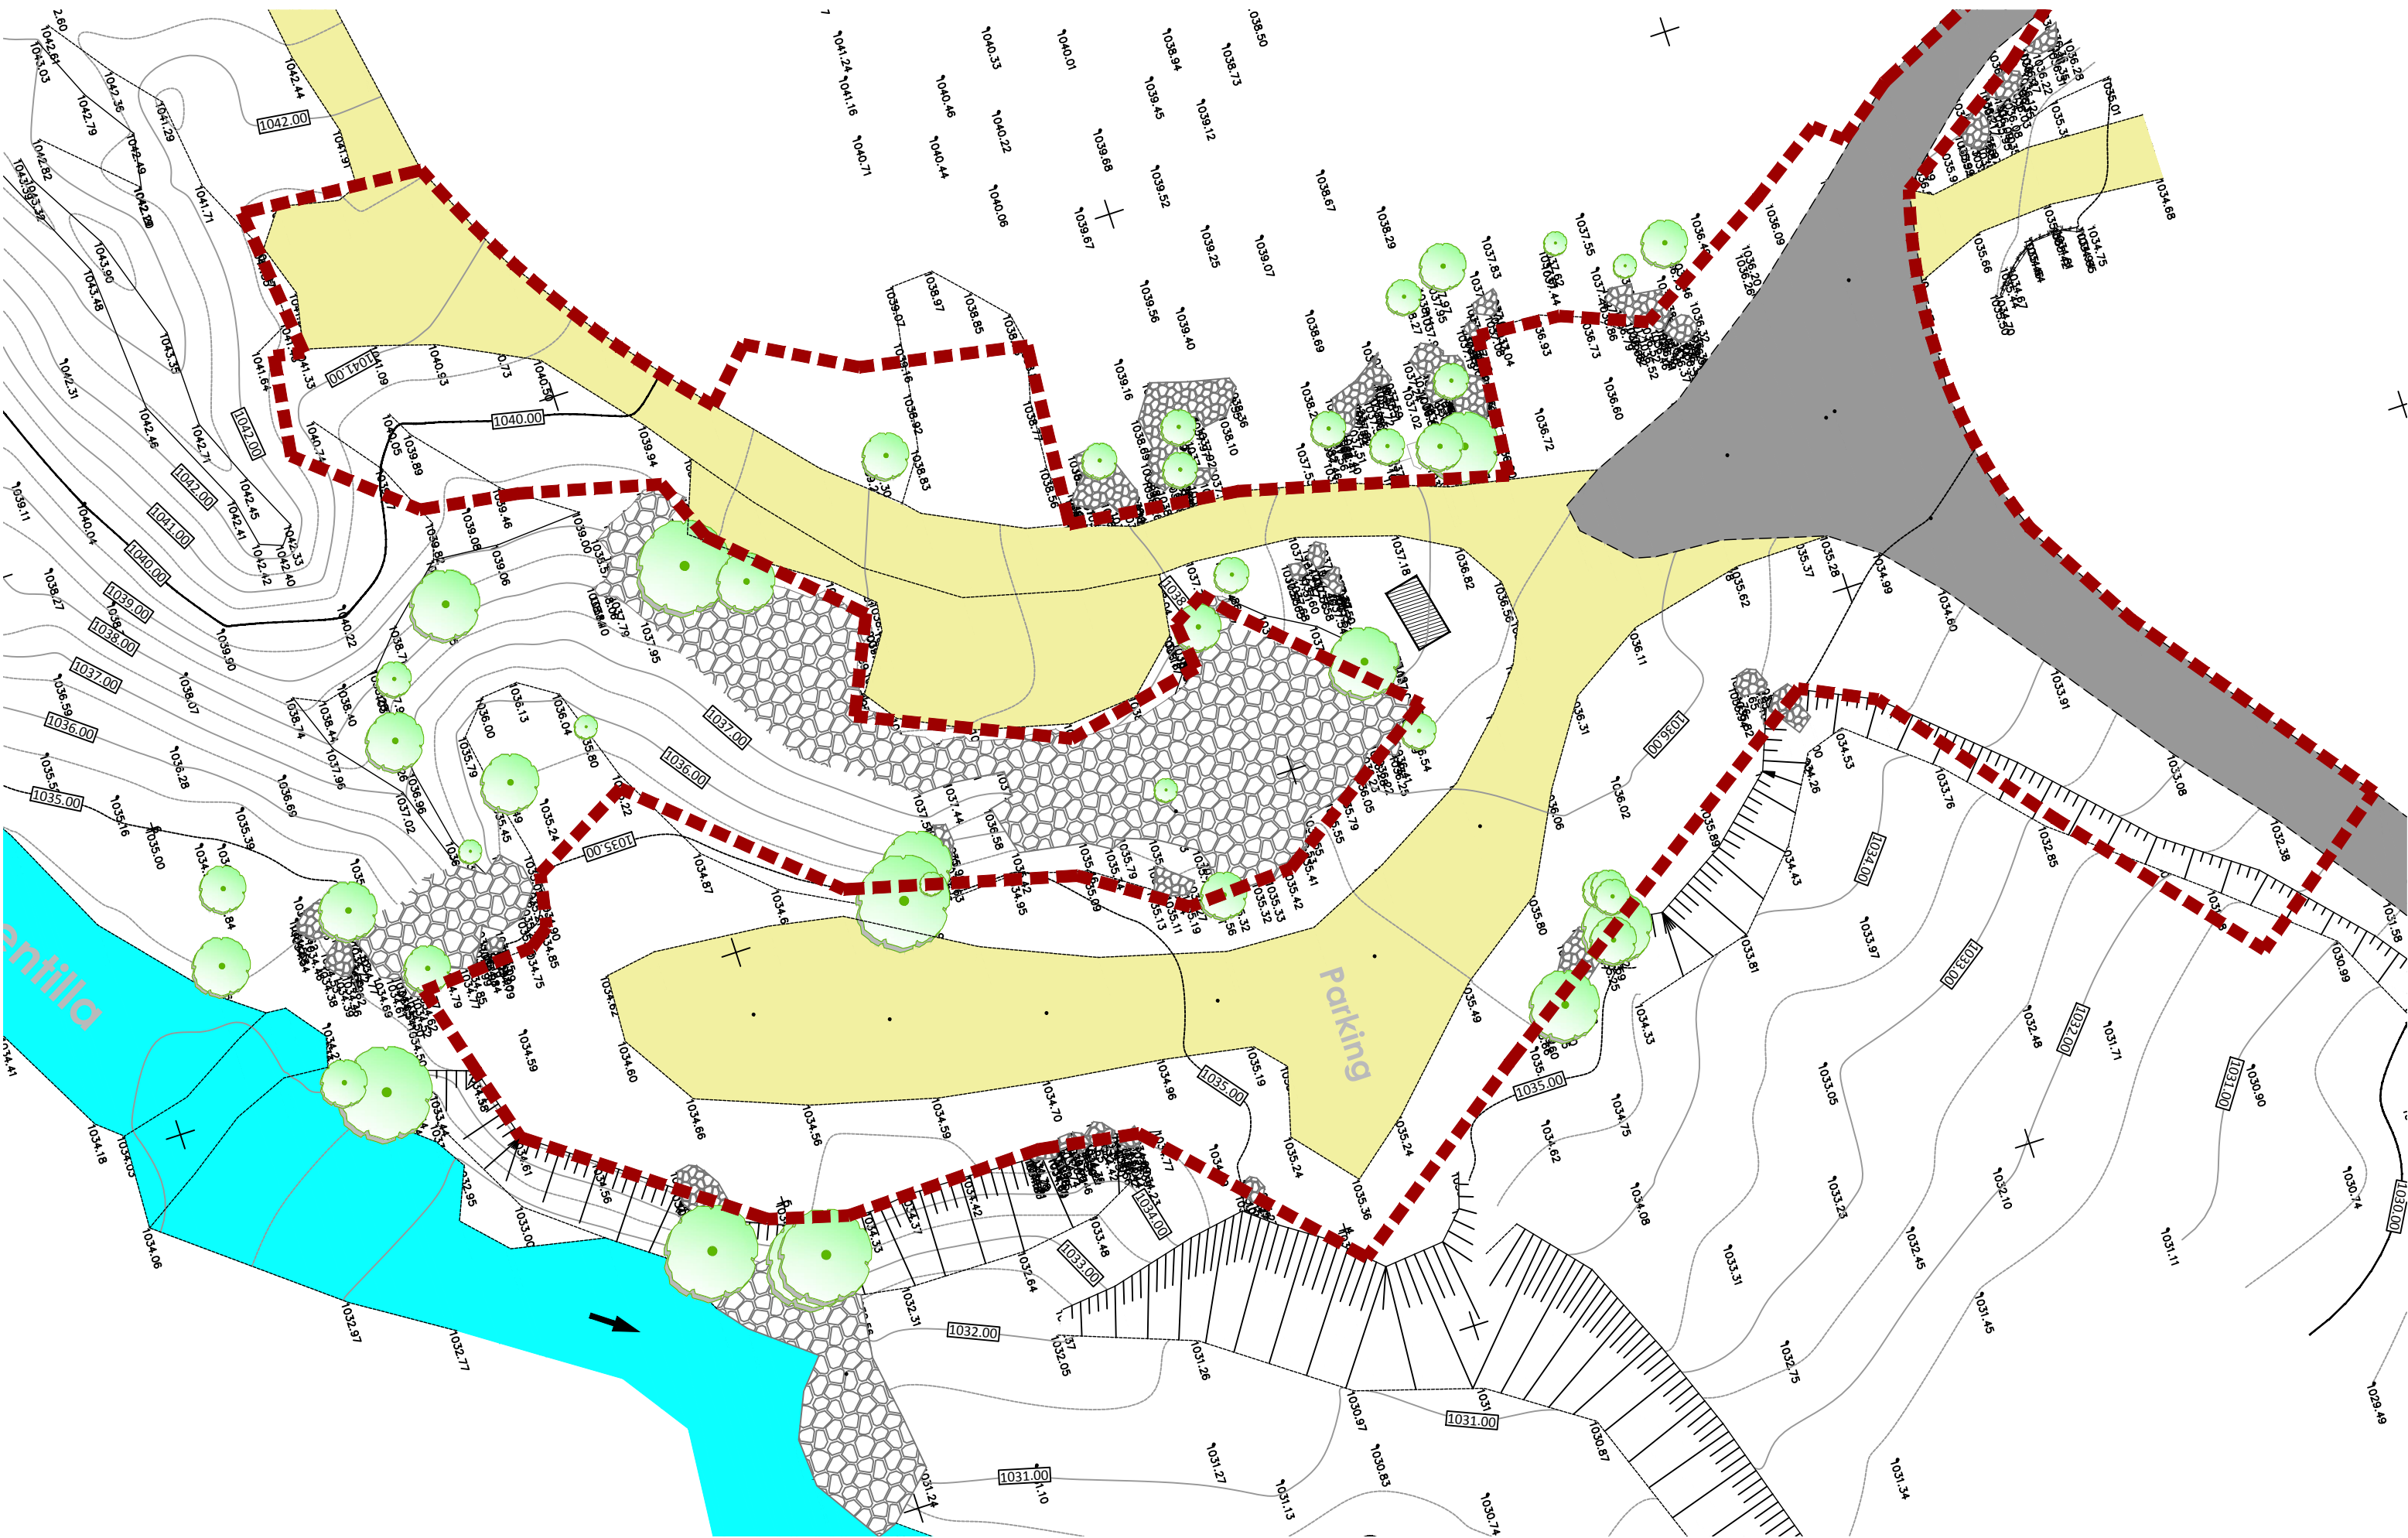





LEGENDE:  Périmètre d'étude

DCE	Requalification paysagère de la porte de site classé d'Els Masos de Valmanya				
	A2 - Plan de situation du site	Echelle : 1 / 500 Format : A3		Phase : PRO/DCE ind 1 Date : Novembre 2025	MAITRE D'OUVRAGE: Syndicat mixte du Canigo grand-site
					MAITRE D'OEUVRE: AGENCE GINJAUME



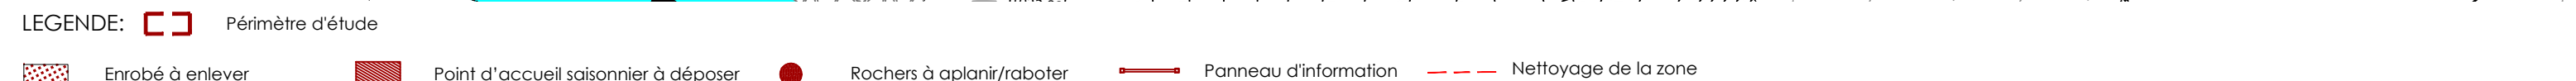

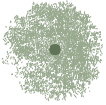

- LEGENDE:  Périmètre d'étude
-  Grave naturel 0/20  Réseau de dispersion pour toilette sèche  Végétations existantes  Arbres existant
-  Enherbement (prairie rustique)



LEGENDE: P rim tre d tude



Grave naturel 0/20

R seau de dispersion pour toilette s che

V g tations existantes

Arbres existant

Enherbement (prairie rustique)

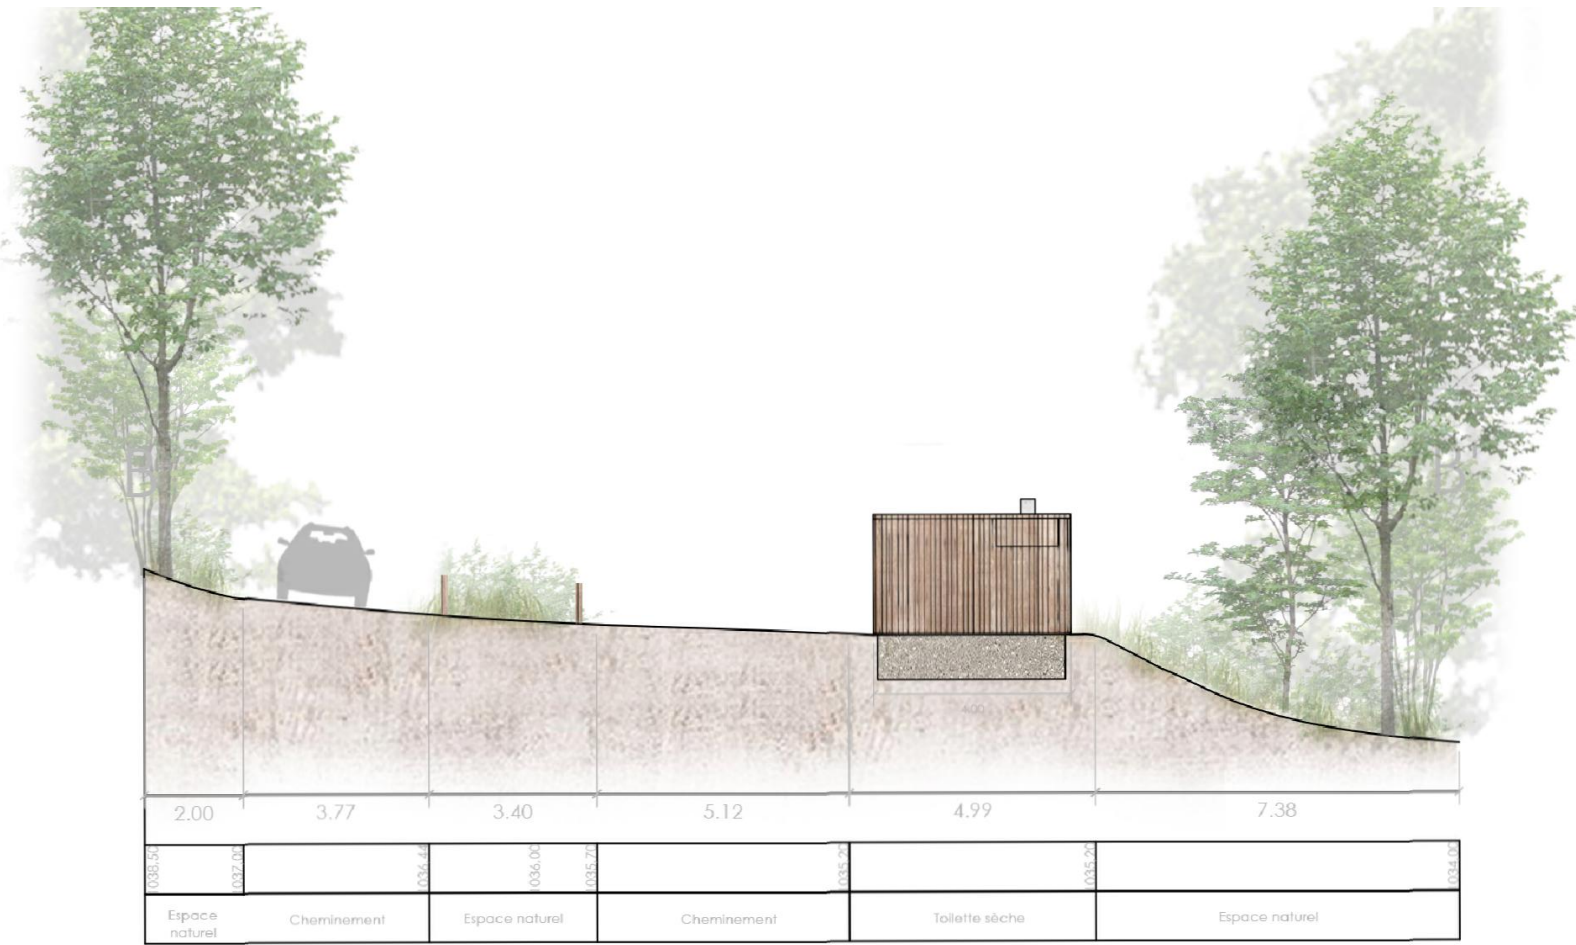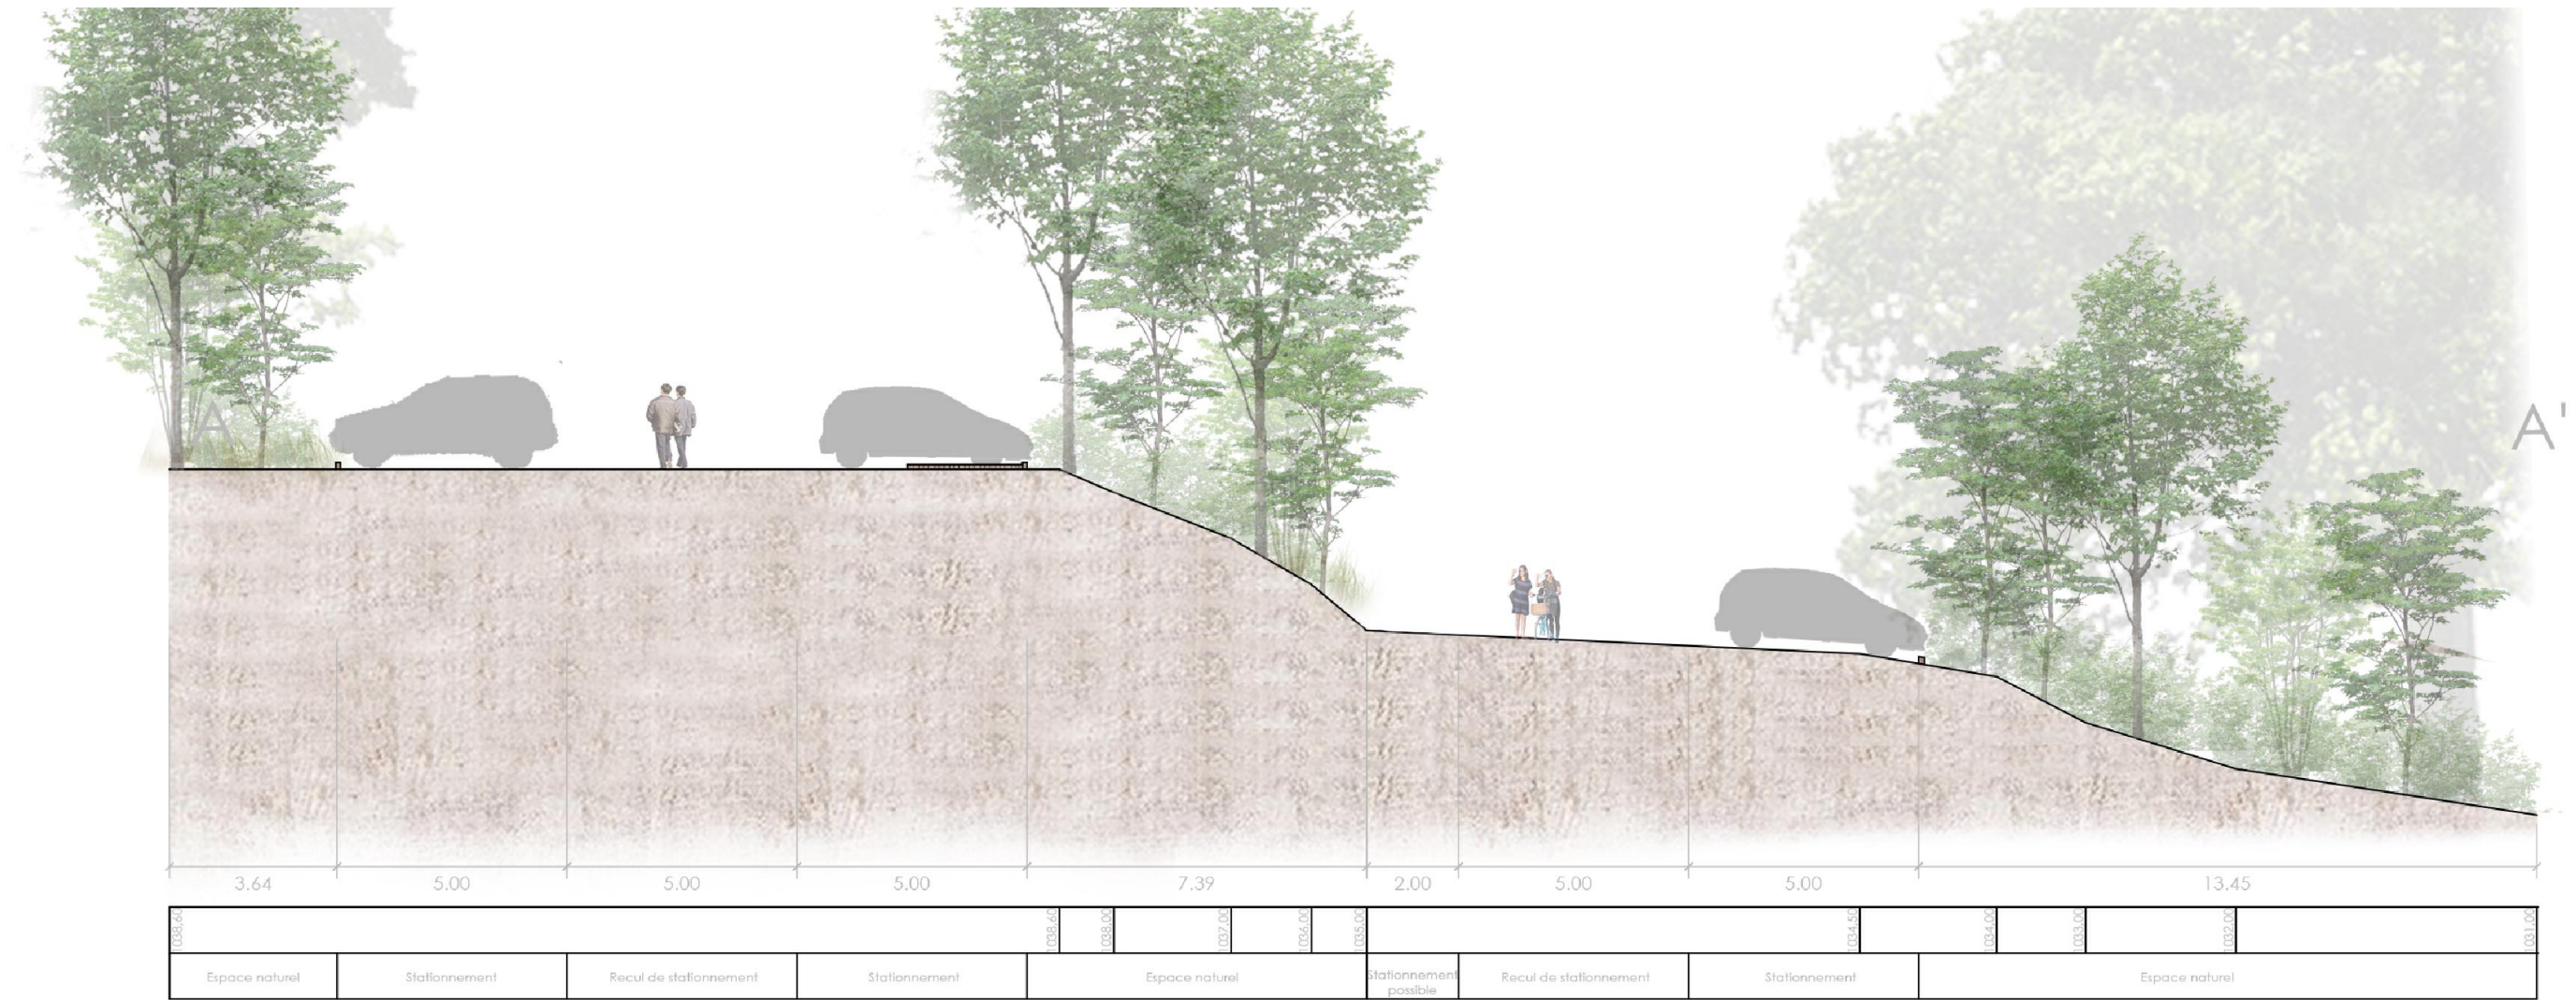

DCE

Requalification paysagère de la porte de site classé d'Els Masos de Valmanya

A7 - Coupe de principe


Echelle : 1 / 150
Format : A3



Phase : PRO/DCE ind 1
Date : Novembre 2025

MAITRE D'OUVRAGE: Syndicat mixte du Canigo
grand-site

MAITRE D'OEUVRE: AGENCE GINJAUME

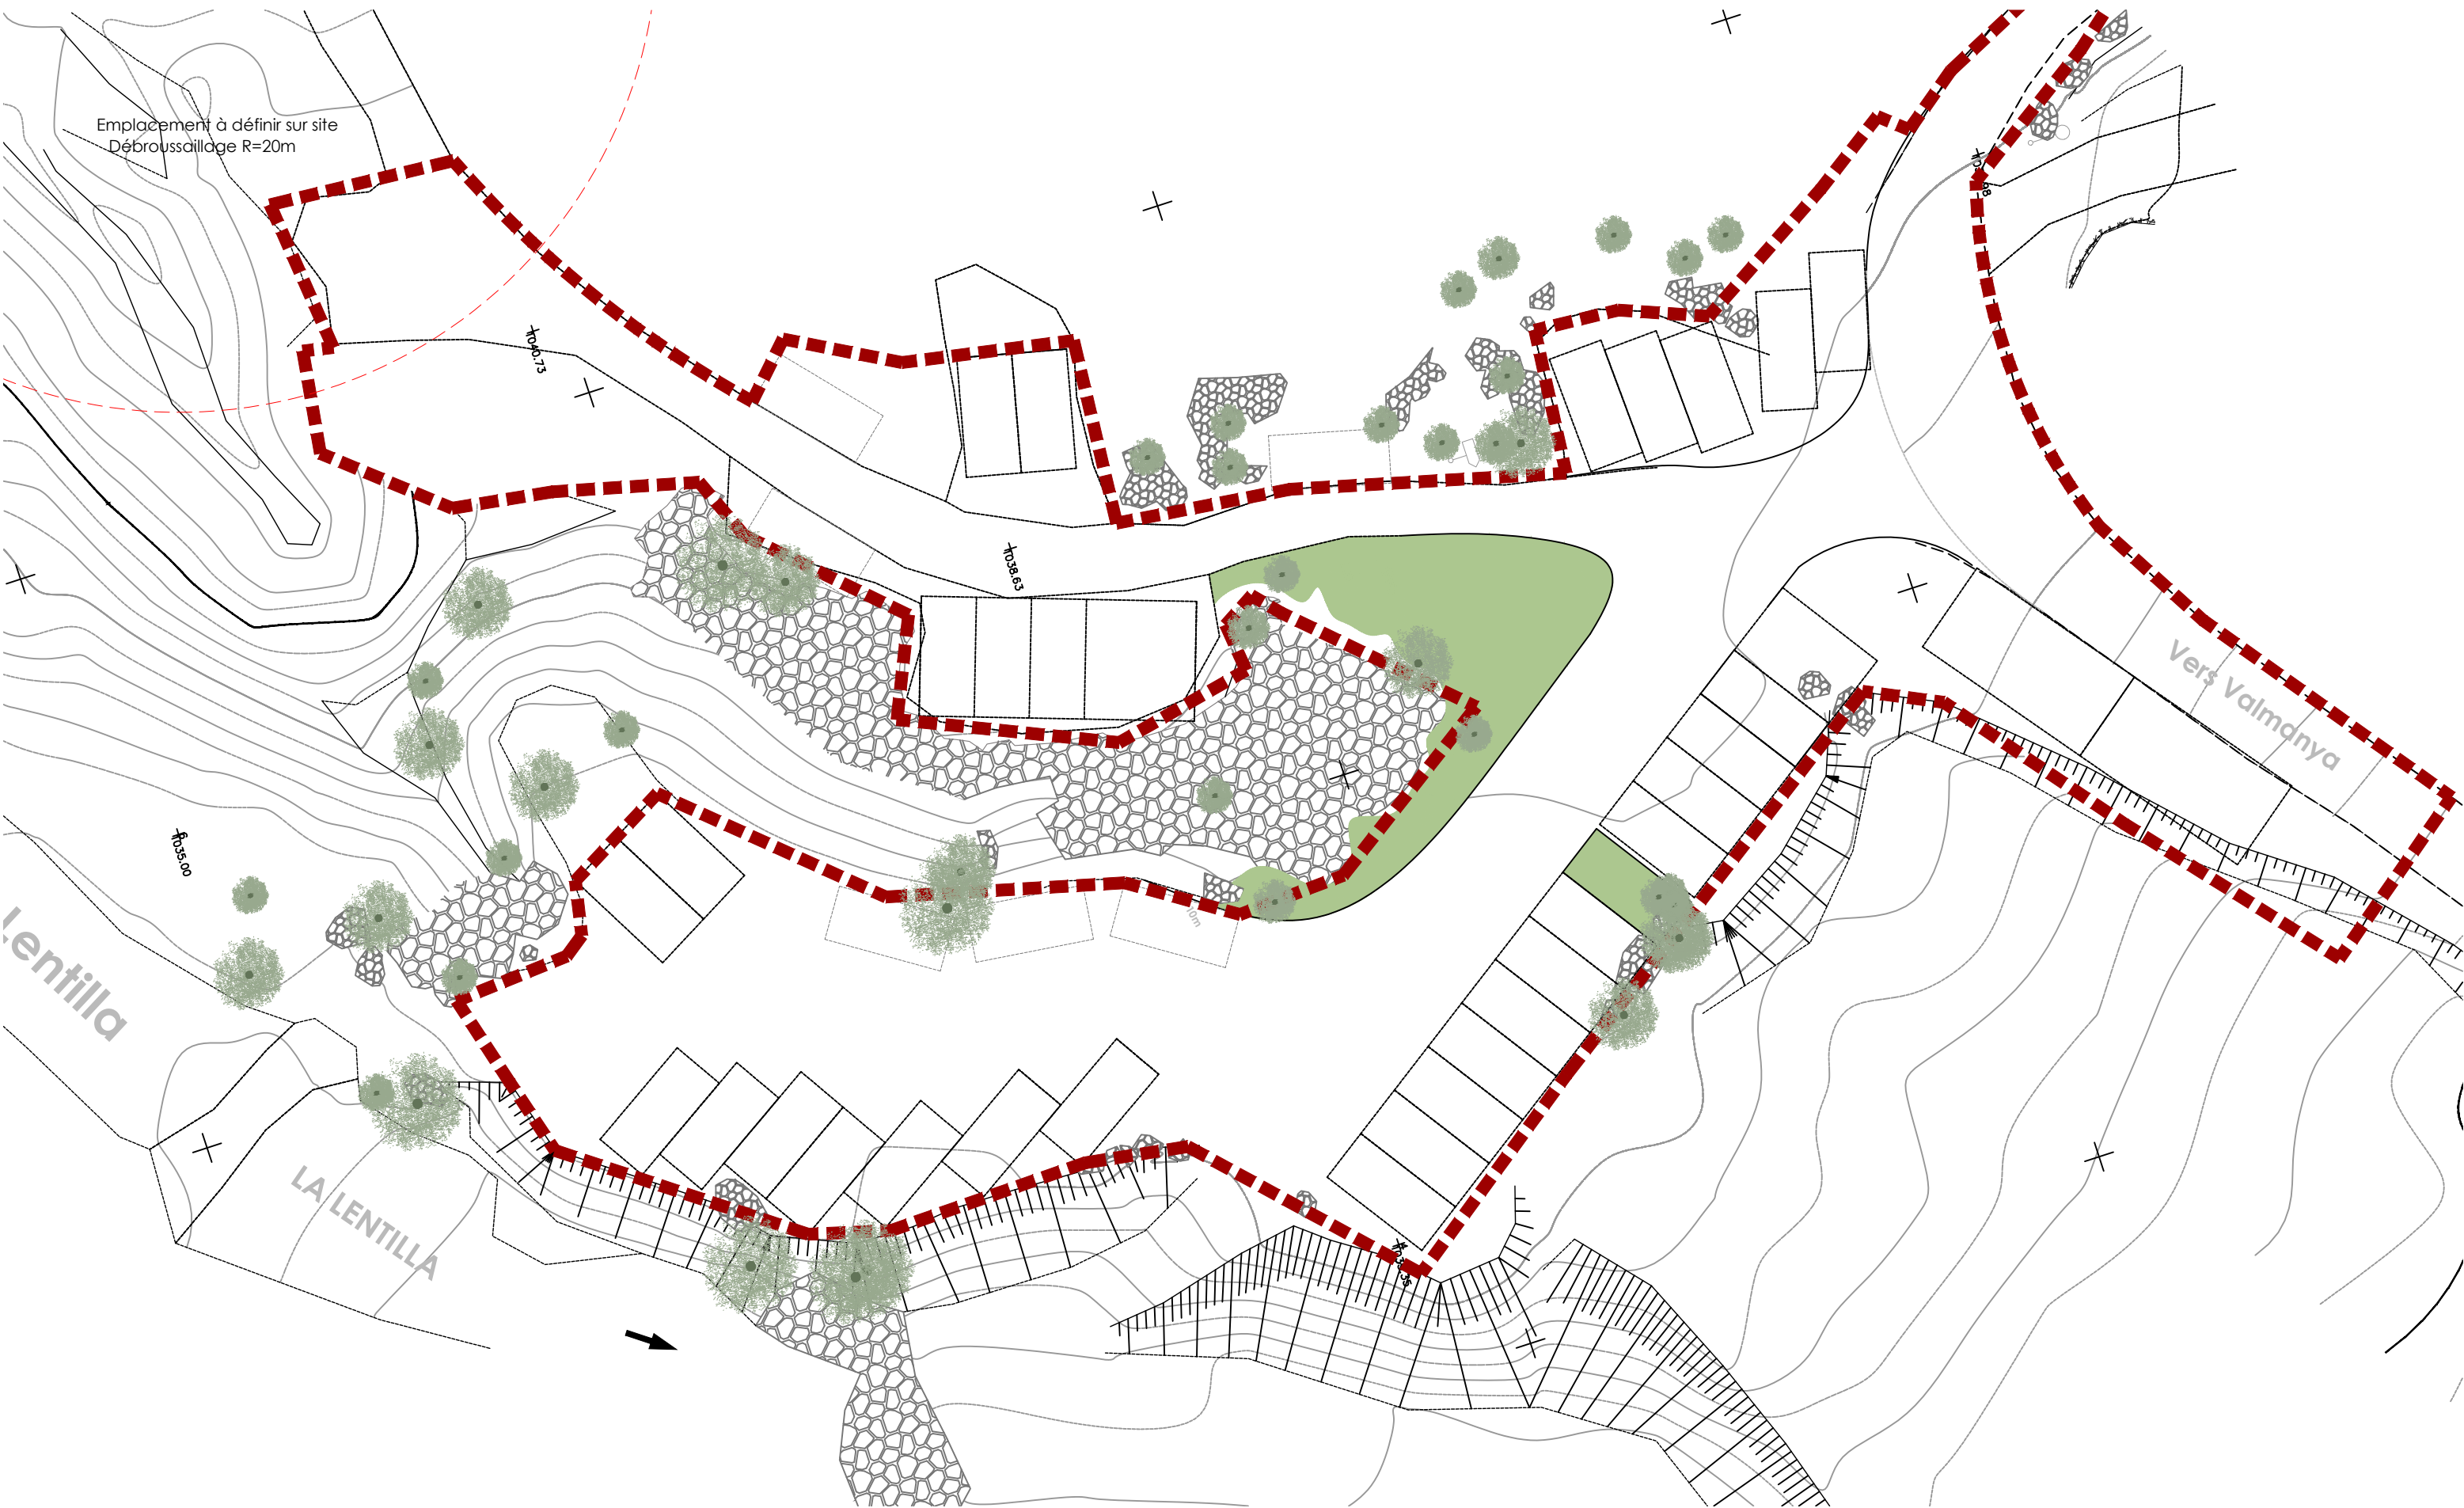

LEGENDE:

Périmètre d'étude

Enherbement (prairie rustique)

Arbres existant